


PLAN DE PRE-COMMERCIALISATION

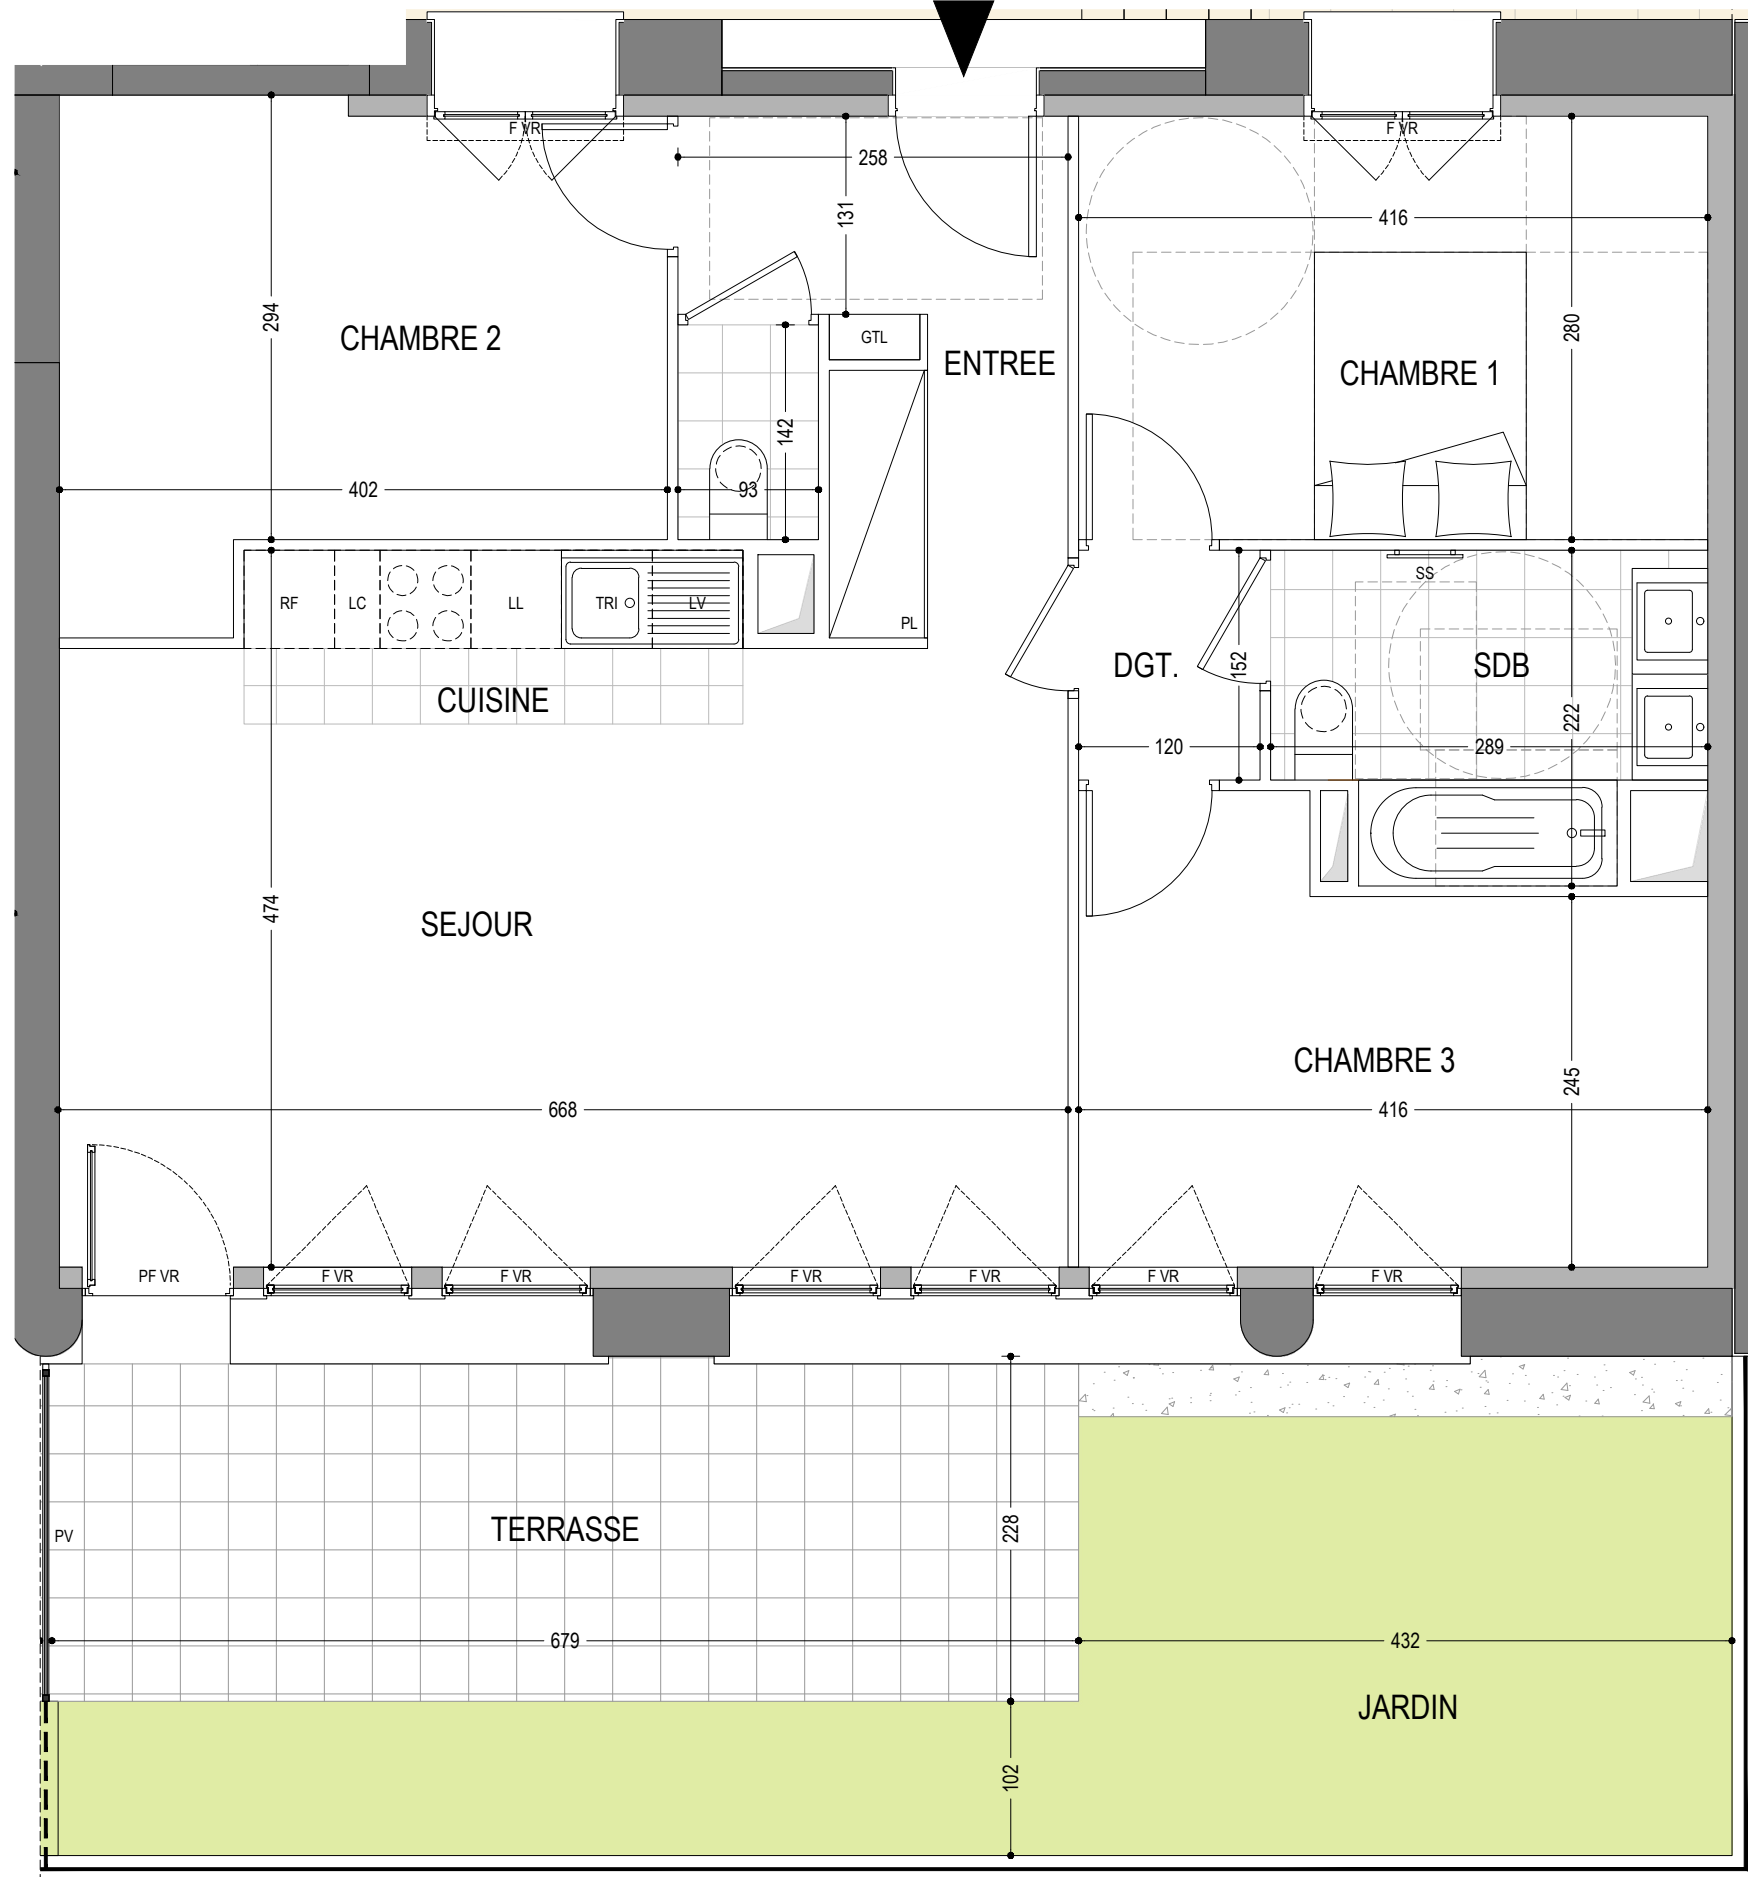


DRAVEIL
75, boulevard du Général de Gaulle

4 PIECES

BAT. B B016 RDC / JARDIN
PARTIE REHABILITEE

SEJOUR	29.40 m ²
ENTREE	6.52 m ²
CHAMBRE 1	11.65 m ²
CHAMBRE 2	12.27 m ²
CHAMBRE 3	11.26 m ²
SDB	5.59 m ²
WC	1.32 m ²
DGT.	1.82 m ²
SURFACE HABITABLE	79.83 m²

TERRASSE	15.48 m ²
JARDIN	21.13 m ²
SURFACE EXTERIEURE	36.61 m²

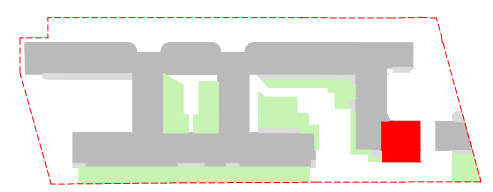

LEGENDE

- PF : Porte-fenêtre
- F : Fenêtre
- VR : Volet Roulant
- PV : Pare-vue
- EP : Descente d'eau pluviale
- HSP : Hauteur sous plafond
- RF : Réfrigérateur
- LV : Lave - vaisselle
- LL : Lave - linge
- LL* : Attente pour lave-linge
- CUI : Bloc cuisson
- LC : Linéaire complémentaire
- TRI : Espace Tri Sélectif
- SS : Sèche-serviette
- PL : Placard

- GTL : Tableau électrique.
- Espace PMR.
- Soffite et Faux-plafond
- Retombée poutre

Les surfaces, cotes, gaines, retombées, soffites et faux-plafond ainsi que l'emplacement des sanitaires ne sont pas tous figurés ou le sont à titre indicatif. Des modifications sont susceptibles d'être apportées à ce plan en fonction des impératifs administratifs, des contraintes techniques de conception et de tolérance d'exécution, tant en ce qui concerne les dimensions libres que les équipements et réseaux divers, les appareillages sanitaires et électriques. Seuls seront fournis les équipements figurants sur le descriptif en annexe de l'acte de vente.

