
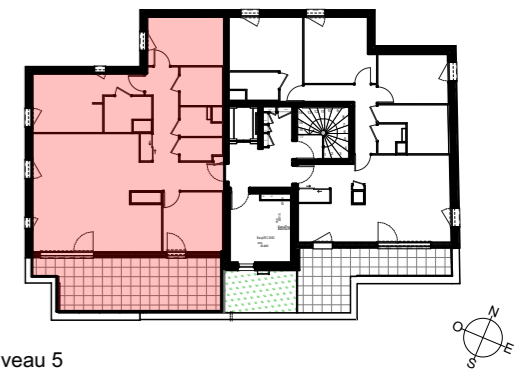


← **B524**

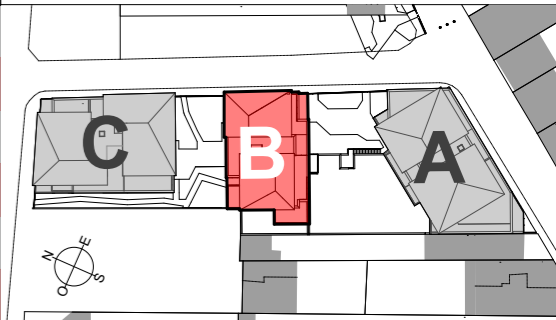

Niveau 5

BÂTIMENT	NIVEAU	TYPE	N°
B	5	T4	B524

Surfaces Habitables


Entrée	5,66
Séjour-Cuisine	39,00
Cellier	2,59
Chambre 1	9,91
Chambre 2	14,18
Chambre 3	10,71
Salle de bain	4,53
Salle d'eau	4,18
WC	2,86
Dégagement	8,37
Total	101,99 m²

LEGENDE


- PI : Placard
- Fe : Fenêtre
- PF : Porte fenêtre
- CH : Chaudière
- LL : Lave Linge
- LV : Lave Vaisselle
- FR : Frigo
- TRI : Tri selectif
- F : Four
- R : Radiateur
- BEC : Ballon d'Eau Chaude
- VR : Volet Roulant
- ETEL : Tableau électrique


Surfaces Annexes

Terrasse	26,85 m ²
----------	----------------------

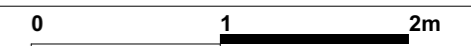

DOCUMENT ÉDITÉ LE 26.09.2023

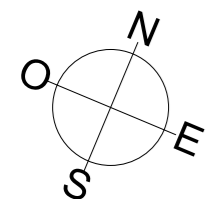

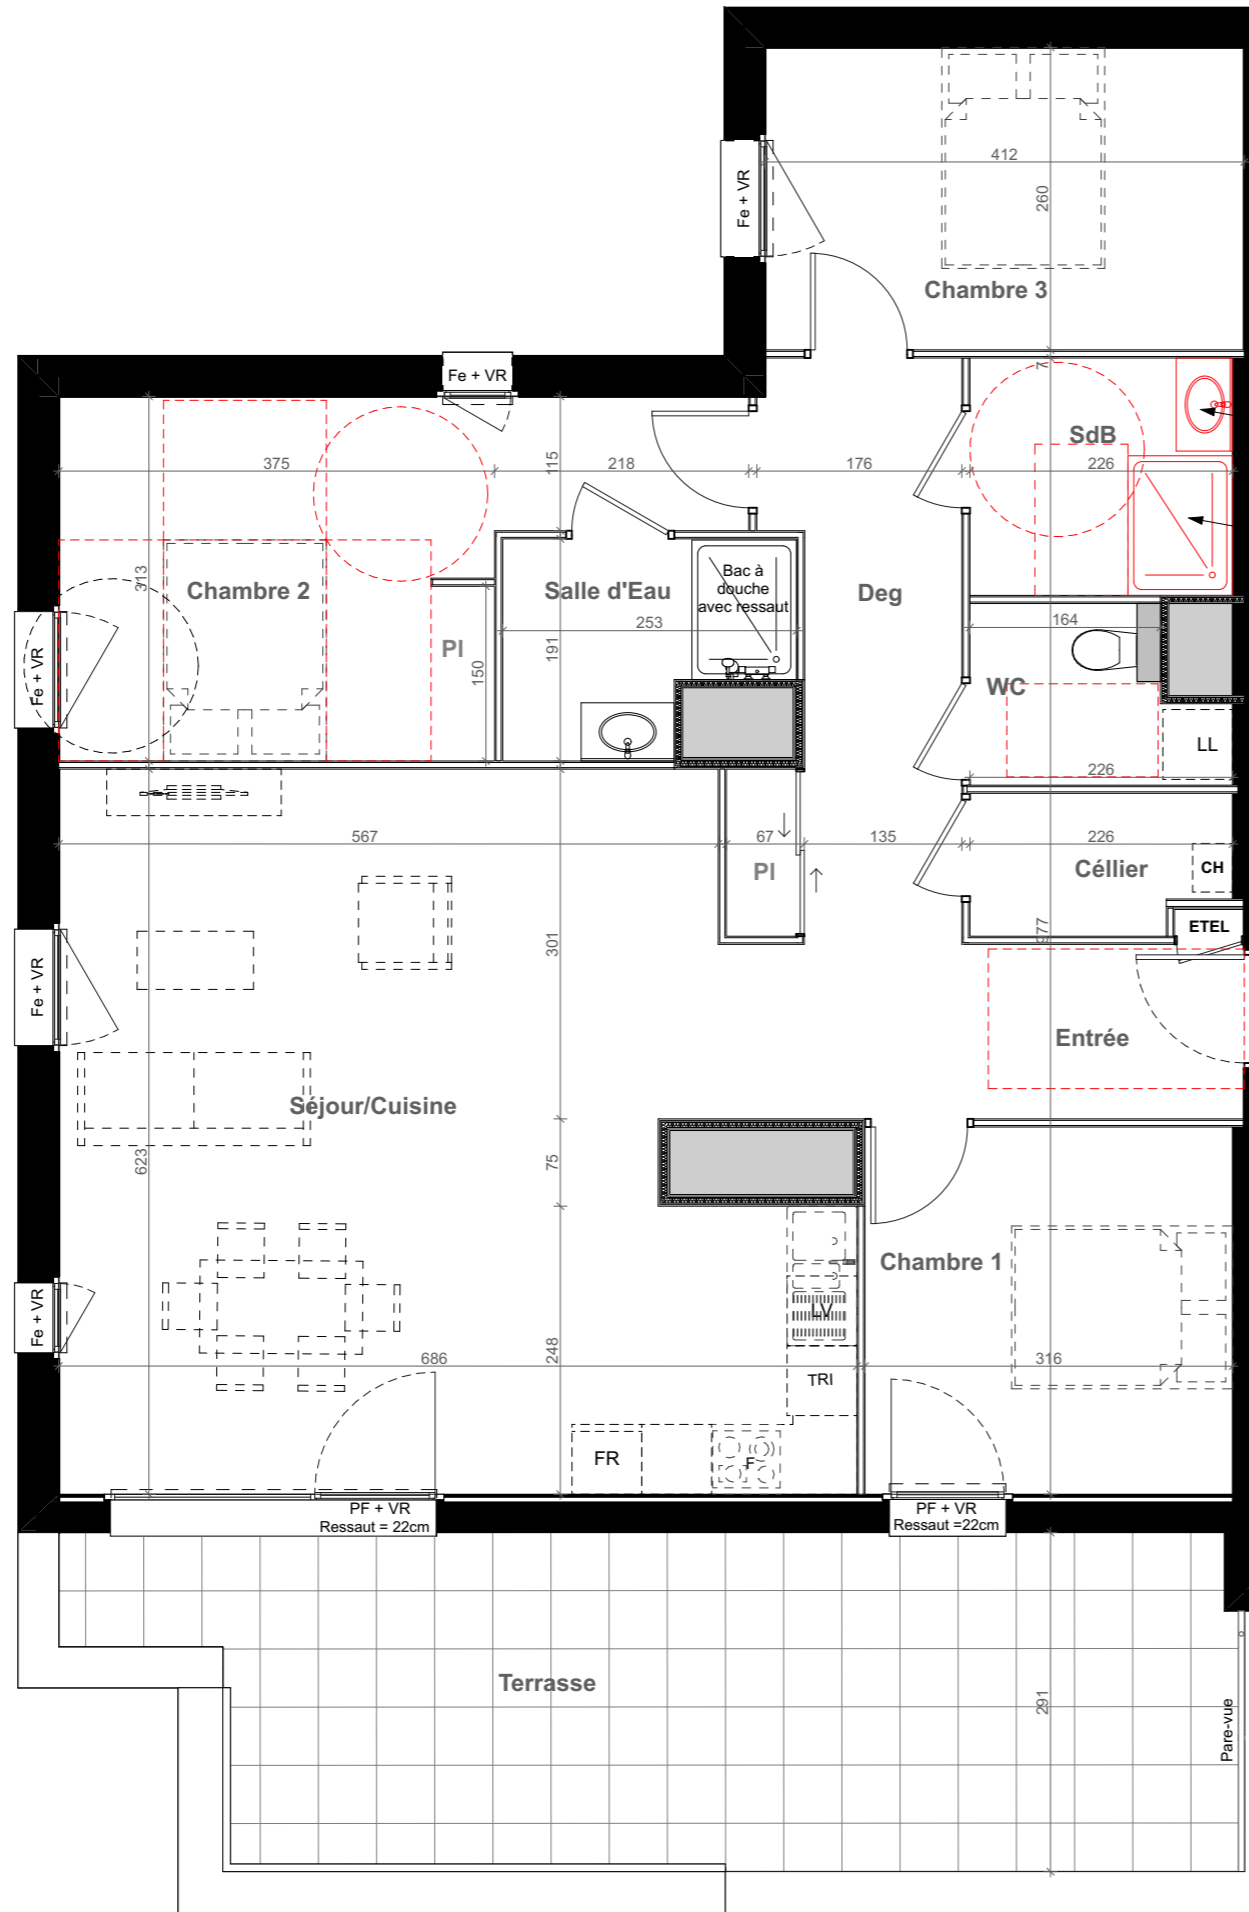


← **B524**

Simple vasque

Bac à douche sans ressaut
avec étanchéité au sol dans la pièce

BÂTIMENT	NIVEAU	TYPE	N°
C	5	B	B524

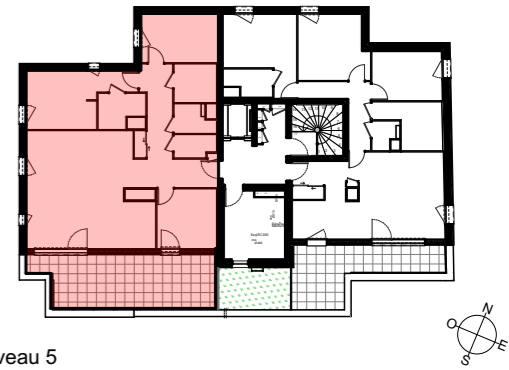

Niveau 5

B T4

Entrée	5,66
Séjour-Cuisine	39,00
Cellier	2,59
Chambre 1	9,91
Chambre 2	14,18
Chambre 3	10,71
Salle de bain	4,53
Salle d'eau	4,18
WC	2,86
Dégagement	8,37
Total	101,99 m²

Terrasse 26,85 m²

