

21 Rue Clément Marot - 69007 LYON

T4

Bâtiment H - **H003 - RDC**

ENTREE/DEG	9.98 m ²
SEJOUR/CUISINE	24.70 m ²
CHAMBRE 1	12.60 m ²
CHAMBRE 2	9.56 m ²
CHAMBRE 3	10.78 m ²
SDB	7.21 m ²
WC	1.19 m ²
MEZZANINE	45.71 m ²

SURFACE HABITABLE TOTALE 121.73 m²

TERRASSE 1 10.40 m²
TERRASSE 2 18.64 m²

BON POUR ACCORD




PLAN DE LOCALISATION



LEGENDE

	Gaine Technique	F	Fenêtre
	Soffite ou Faux Plafond : HSP 2.20 env.	PF	Porte Fenêtre
	TE	CF	Châssis fixe
	PL	FAV	Fenêtre avec Allège Vitrée
	Cloison démontable	BSO	Brise soleil Orientable
		OB	Fenêtre oscillo-battant

Date 21/03/2024 Ind. A

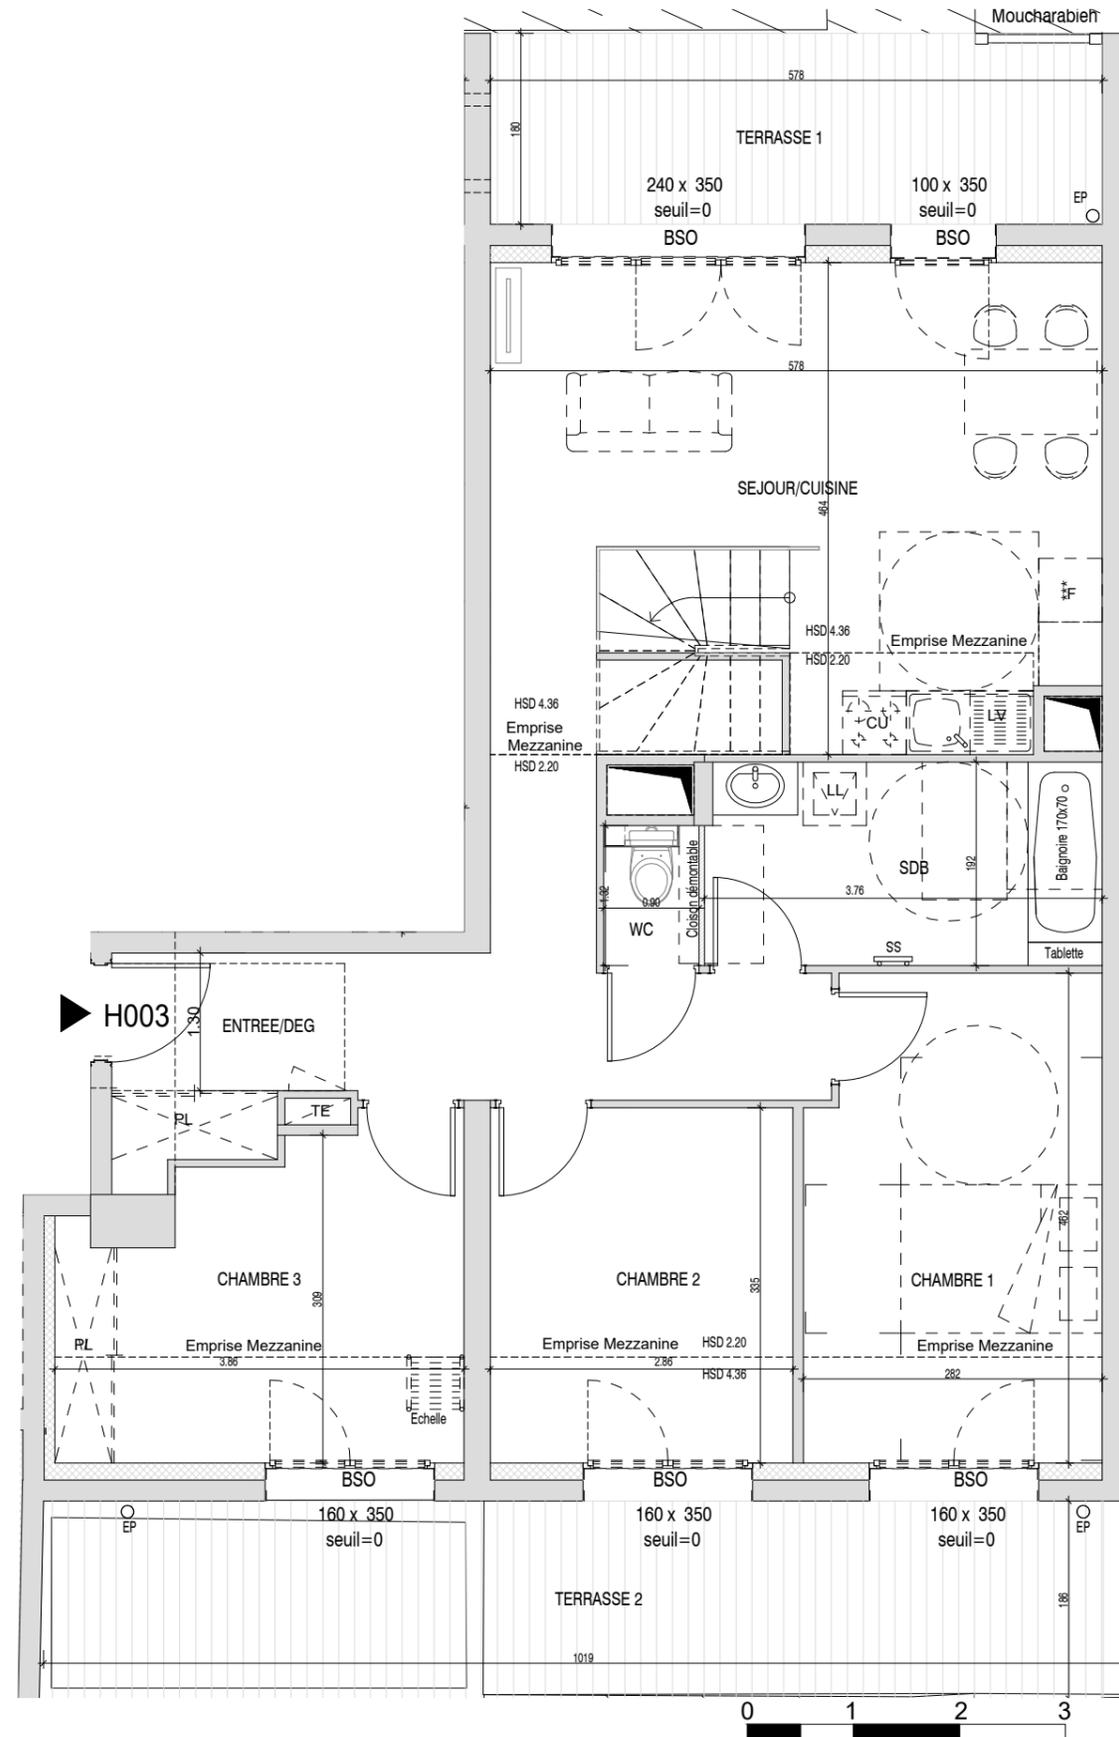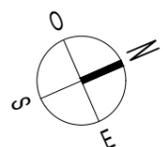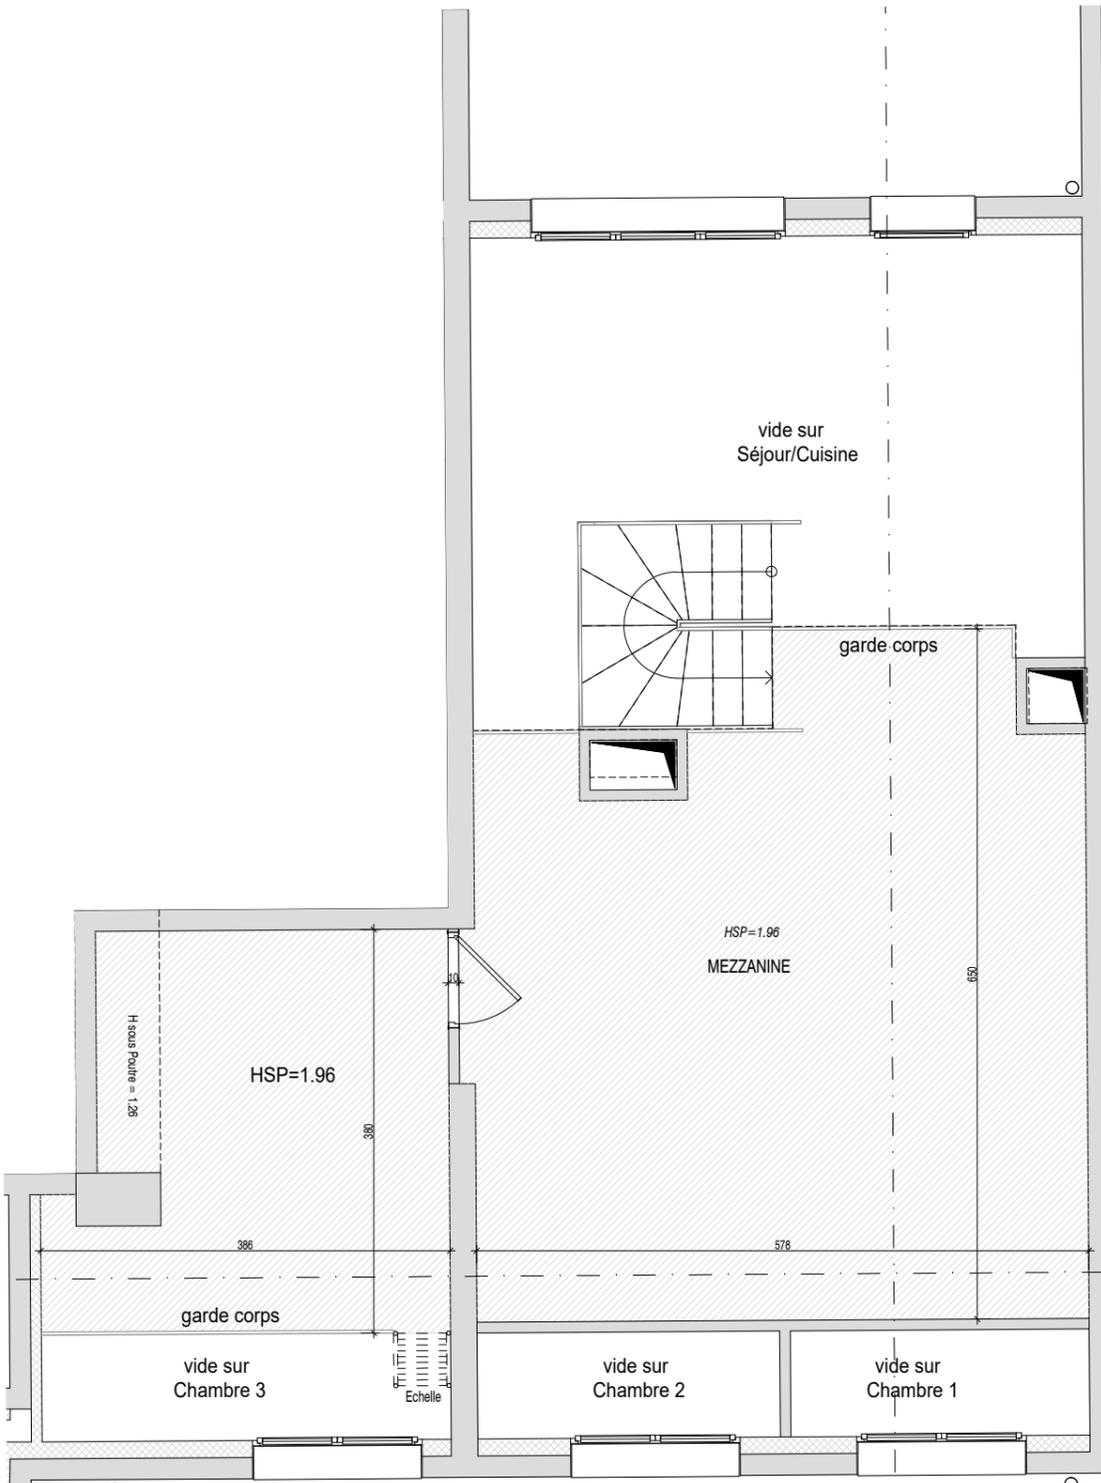

Les surfaces, côtes, gaines, retombées, soffites et faux plafonds ainsi que l'emplacement des sanitaires ne sont pas tous figurés ou le sont à titre indicatif. Des modifications sont susceptibles d'être apportées à ce plan en fonction des impératifs administratifs, des contraintes techniques de conception et des tolérances d'exécution, tant en ce qui concerne les dimensions libres que les équipements et les réseaux divers, les appareillages sanitaires et électriques. Seuls seront fournis les équipements figurant sur le descriptif en annexe de l'acte de vente.