




- DINARD -
Rue Ampère

Phase 3 - Tranche 1
PROVISOIRE

2 PIECES
Bâtiment K - K32- NIVEAU 3

SEJOUR-CUISINE	18.63m ²
ENTREE	4.46m ²
SALLE D'EAU	4.55m ²
WC	2.38m ²
CHAMBRE	12.98m ²

SUPERFICIE HABITABLE TOTALE	43.00m ²
LOGGIA	6.58m ²

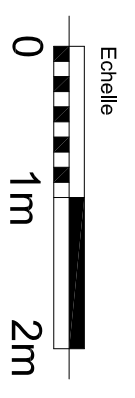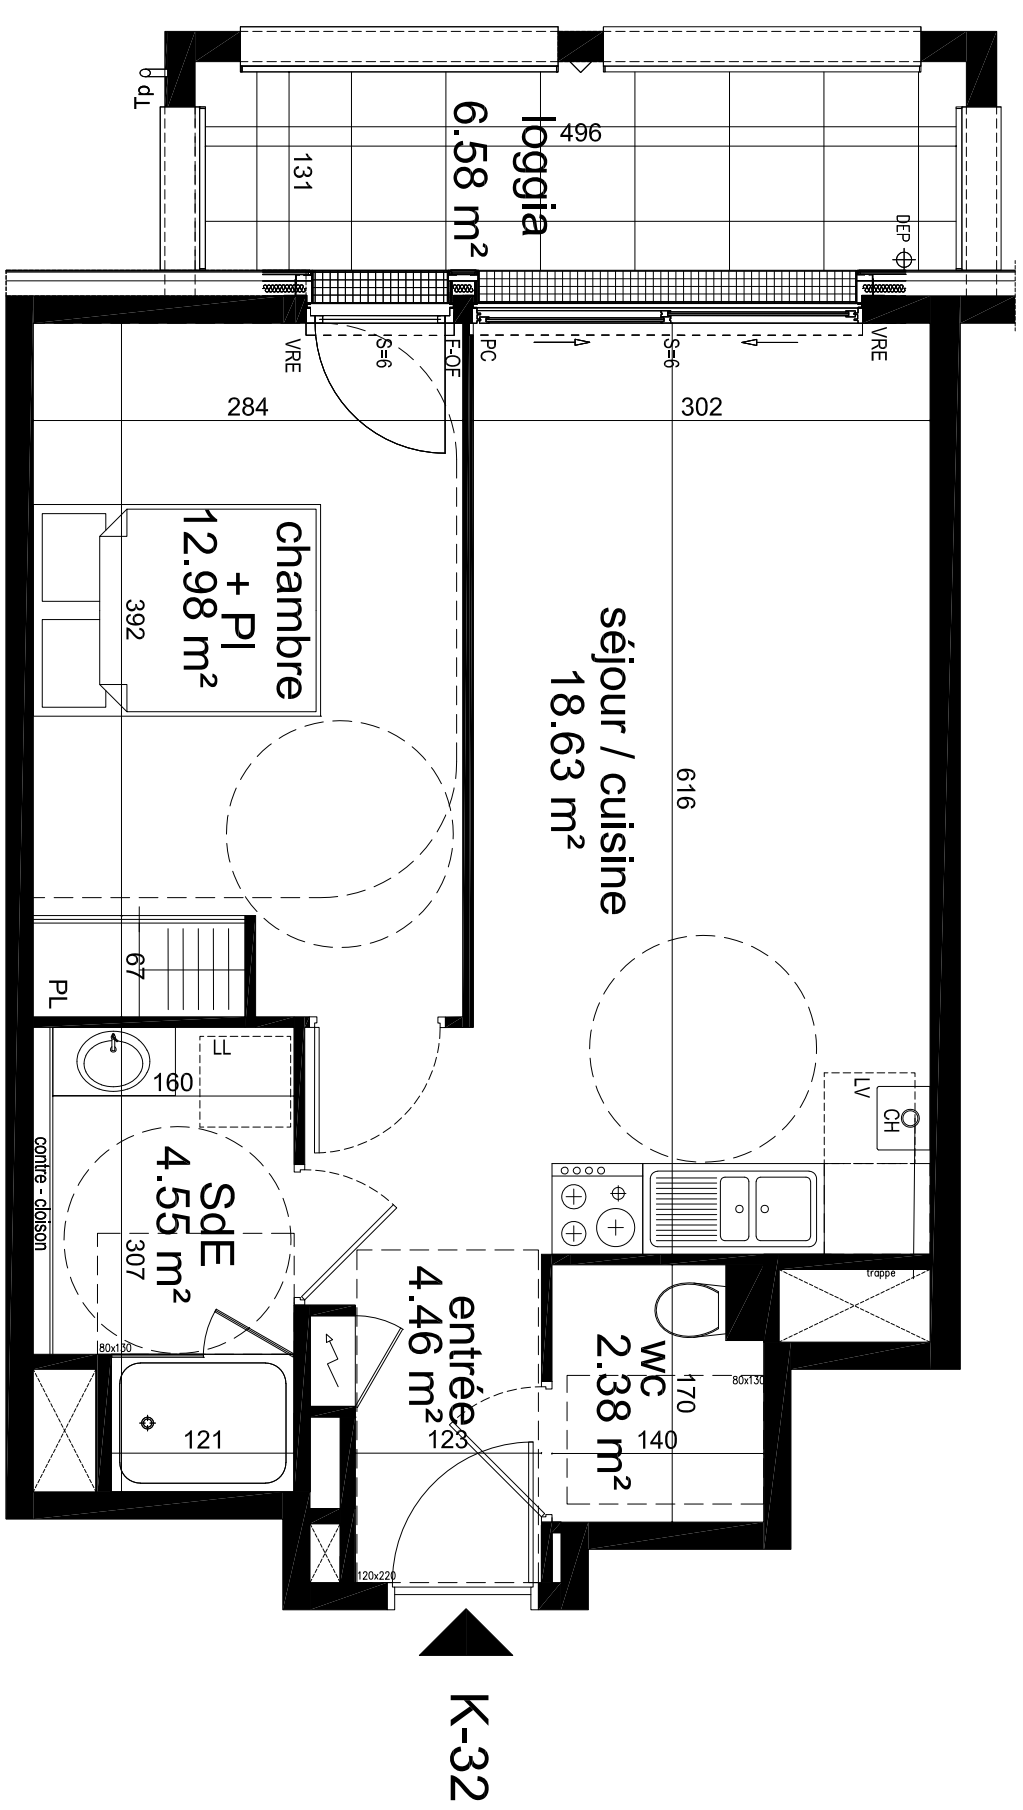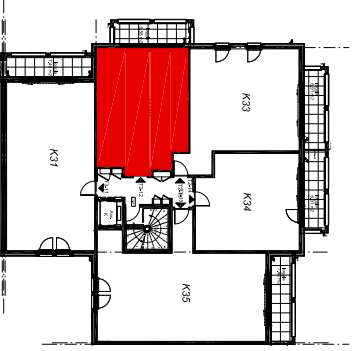

NOTA: Les surfaces, côtes, gaines, rebombées, soffites et faux plafonds ainsi que l'emplacement des sanitaires ne sont pas tous figurés ou le sont à titre indicatif. Des modifications sont susceptibles d'être apportées à ce plan en fonction des impératifs administratifs, des contraintes techniques de conception et des tolérances d'exécution, tant en ce qui concerne les dimensions libres que les équipements et les réseaux divers, les appareillages sanitaires et électriques. Seuls seront fournis les équipements sur le descriptif en annexe de l'acte de vente.

F-OE Fenêtre ouvrant à la française
 PF-OE Porte-fenêtre ouvrant à la française
 PC Porte coulissante
 VRE Volet roulant Electrique
 CH Chaudière
 S Seuil
 AB Allège béton
 Gaine technique
 Tableau électrique
 Soffite

Le 17 juin 2023