



DOUBLE HAUTEUR ET ENTREE DE LUMIERE

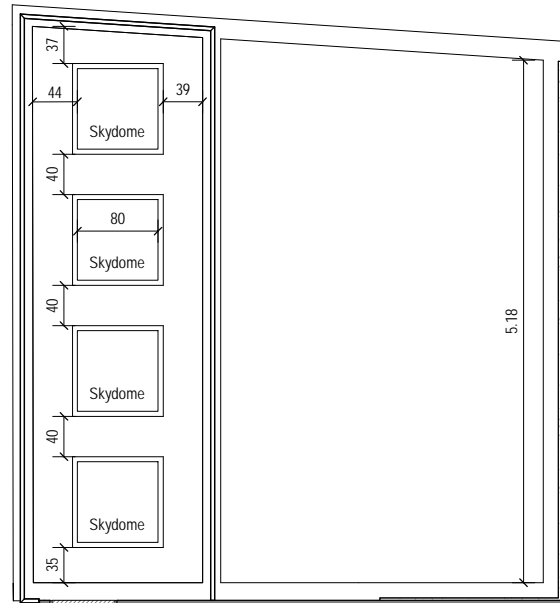

PLAN TOITURE

Echelle graphique

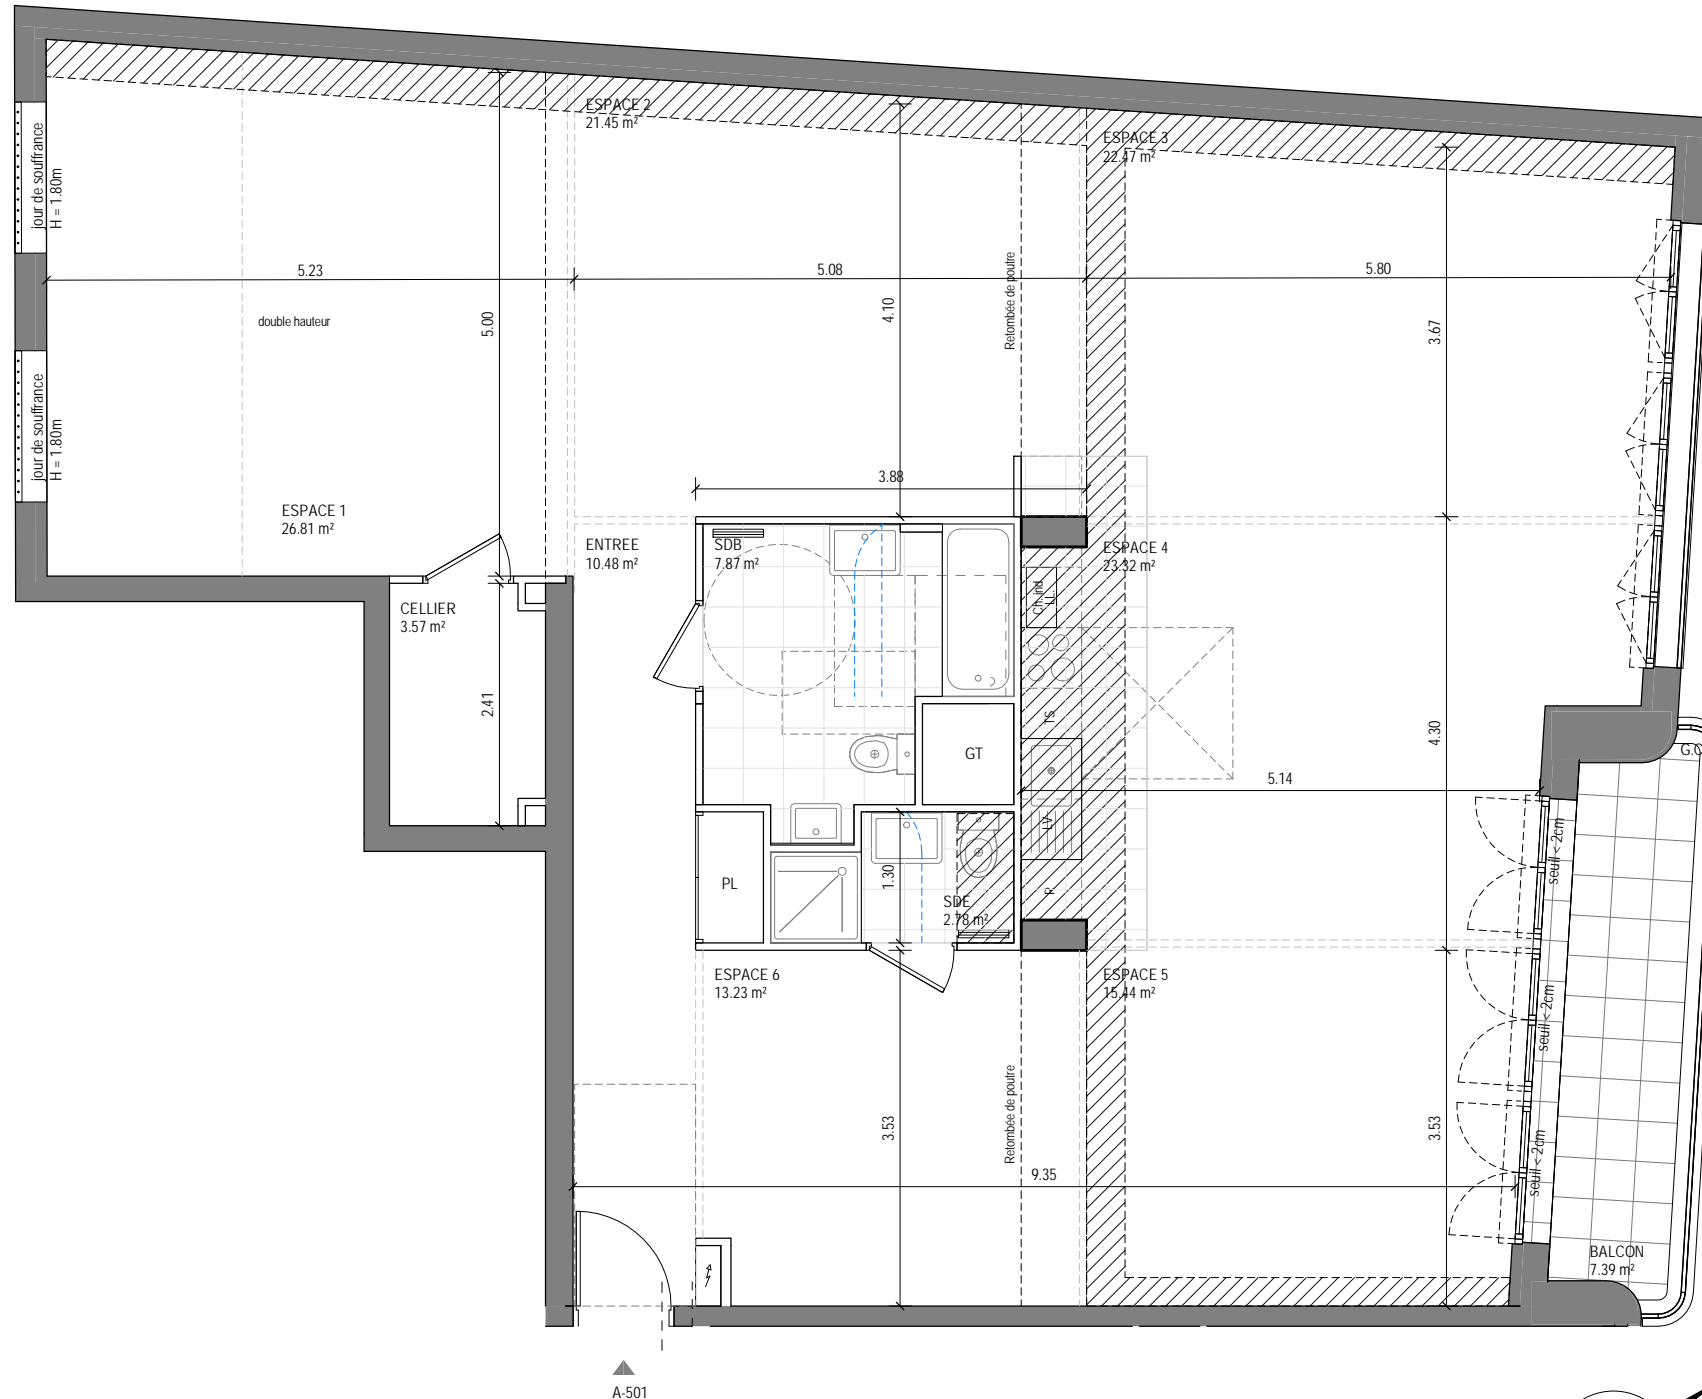

Rue Albert Dhalenne
93400 Saint Ouen Sur Seine


APPARTEMENT TYPE LOFT

B	A-501	5ème ETAGE
ESPACE 1		26.81 m ²
ESPACE 4		23.32 m ²
ESPACE 3		22.47 m ²
ESPACE 2		21.45 m ²
ESPACE 5		15.44 m ²
ESPACE 6		13.23 m ²
ENTREE		10.48 m ²
SDB		7.87 m ²
CELLIER		3.57 m ²
SDE		2.78 m ²
Surface Habitable		147.42 m ²

BALCON	7.39 m ²
Surface Annexe	7.39 m ²

GT	Gaine technique	VR	Volet roulant	LL	Lave-linge
FX	Fixe	PL	Placard	EP	Descente eaux pluviales
PF	Porte fenêtre	C	Cuisson		Retombée de poutre
F	Fenêtre	R	Réfrigérateur		Soffite et faux-plafond
GC	Garde-corps	LV	Lave-vaisselle		
	Tableau électrique	TS	Tri sélectif		

La gaine double flux sera traitée en soffite ou apparente en fonction des contraintes techniques

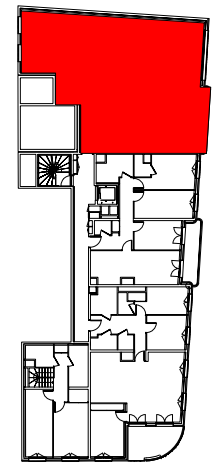

INDICE	TMA	DATE
		15/05/2023