

L'ÉGÉRIE



- CLAMART -
Avenue du Général de Gaulle

3 PIECES

BATIMENT F - F101 - 1er étage

ENTREE	5.15 m ²
SEJOUR/CUISINE	30.62 m ²
CHAMBRE 1	11.71 m ²
CHAMBRE 2	11.45 m ²
WC	2.11 m ²
SDB	4.54 m ²
DGT	3.59 m ²
BUANDERIE	1.75 m ²

SURFACE HABITABLE TOTALE	70.94 m²
BALCON	3.72 m ²

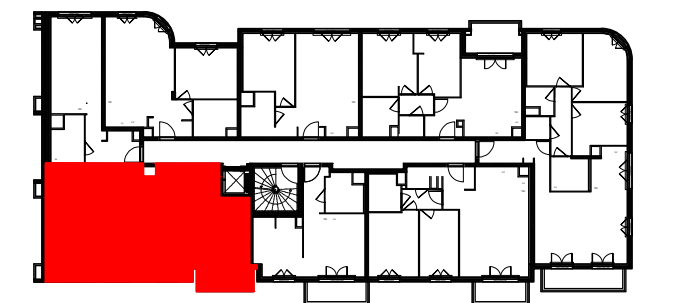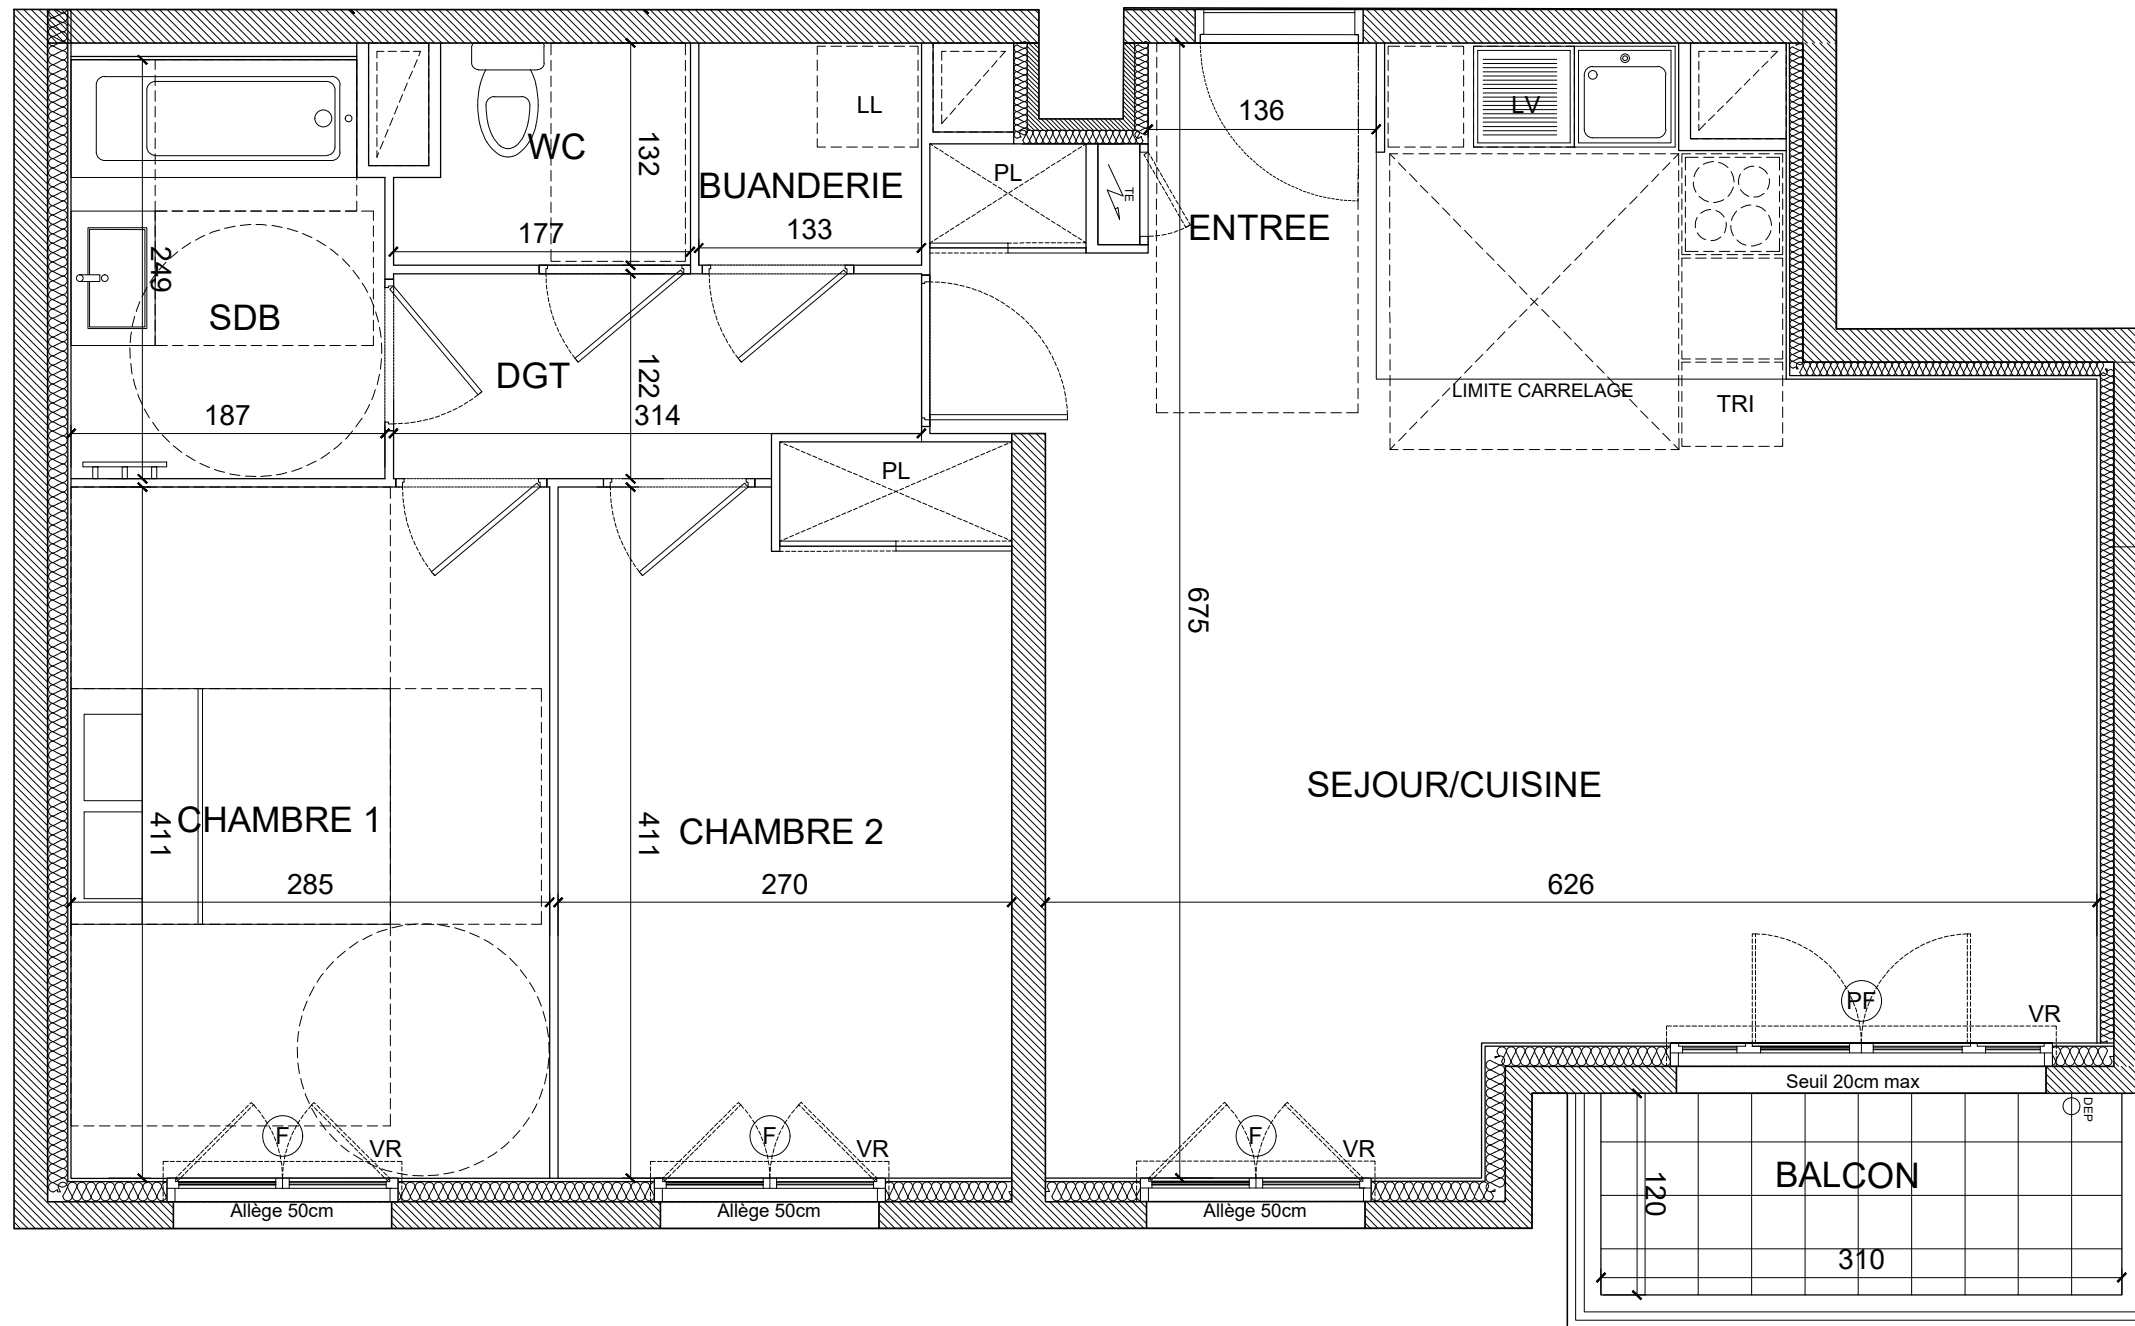

- Soffites : HSP2.20-2.30 env.
- Fenêtre
- Porte-Fenêtre
- Lave-Vaisselle
- Lave-Linge
- Gaine Tech. Logement
- Tableau Electric
- Placard
- Volets Roulants
- Tri Sélectif

Décembre 2023

INDICE : 01