


**LIMOGES**  
"Résidence Les Hauts de Bel Air"  
50 rue Pierre et Marie Curie

**R-1**  
**LOGEMENT 2 - STUDIO**

SEJOUR	17,70
CHAMBRE 1	
CHAMBRE 2	
CHAMBRE 3	
ENTREE	
DEGT. CUISINE	11,81
Rgt.	2,36
SDE 01	6,31
SDE 02	
WC	

**SURFACE HABITABLE TOTALE 38,18**

**ESPACE EXTERIEUR**  
BALCON  
LOGGIA

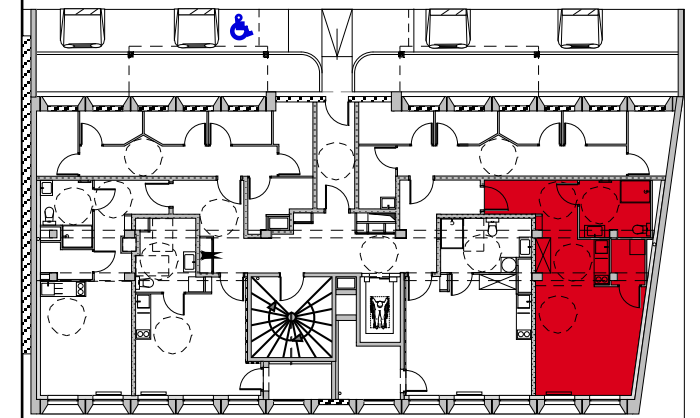

GT	Gaine Technique	Radiateur sèche serviette
PL	Sofites : HSP 2.18 env.	PL Placard
F	Fenêtre	VR Volet Roulant
PF	Porte Fenêtre vitrée	BEC Ballon d'Eau Chaude
GTL	GTL Tableau électrique	

22 SEPTEMBRE 2022

INDICE : 0

GERARD VALLERON ARCHITECTE D.E.S.A.  
4 Avenue de la Révolution 87000 LIMOGES

Echelle : 1/50°

