
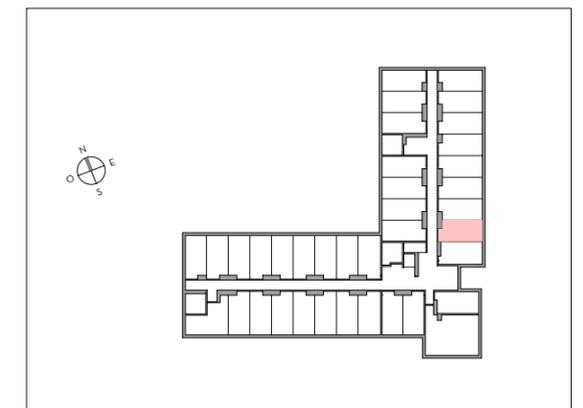


17 ALL. JEAN MONNET
74940 ANNECY

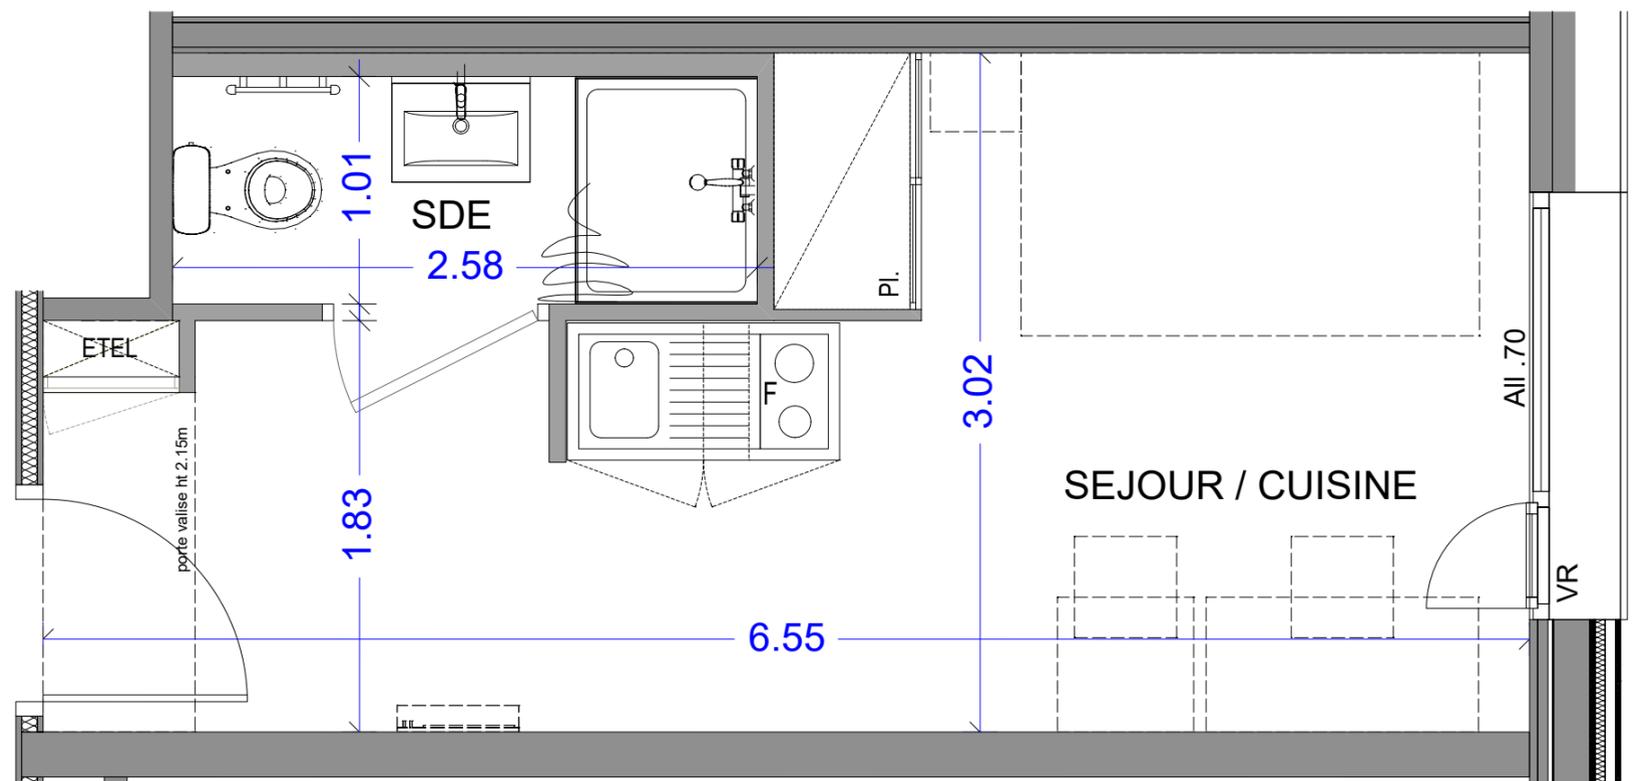

Appartement 1 pièce
n° 2-15 - 2ième étage

SEJOUR / CUISINE	15.60 m ²
SALLE D'EAU	2.61 m ²
SURFACE HABITABLE TOTALE	18.21 m²

LEGENDE	
Pl. :	Placard
Etel :	Tableau électrique
F :	Frigo
VR :	Volet roulant
All :	Allège
PF :	Porte fenêtre
[] :	Soffite et faux plafond