


4 PIECES

Bâtiment B - B305 - 3ème Etage

SEJOUR - CUISINE + PL	25.65m ²
CHAMBRE 1	13.85m ²
CHAMBRE 2 + PL	10.72m ²
CHAMBRE 3	9.31m ²
DEGT.	5.64m ²
SDB	7.44m ²
SDE	3.49m ²
WC	2.49m ²

SURFACE HABITABLE TOTALE 78.59m²

BALCONS 9.85m²

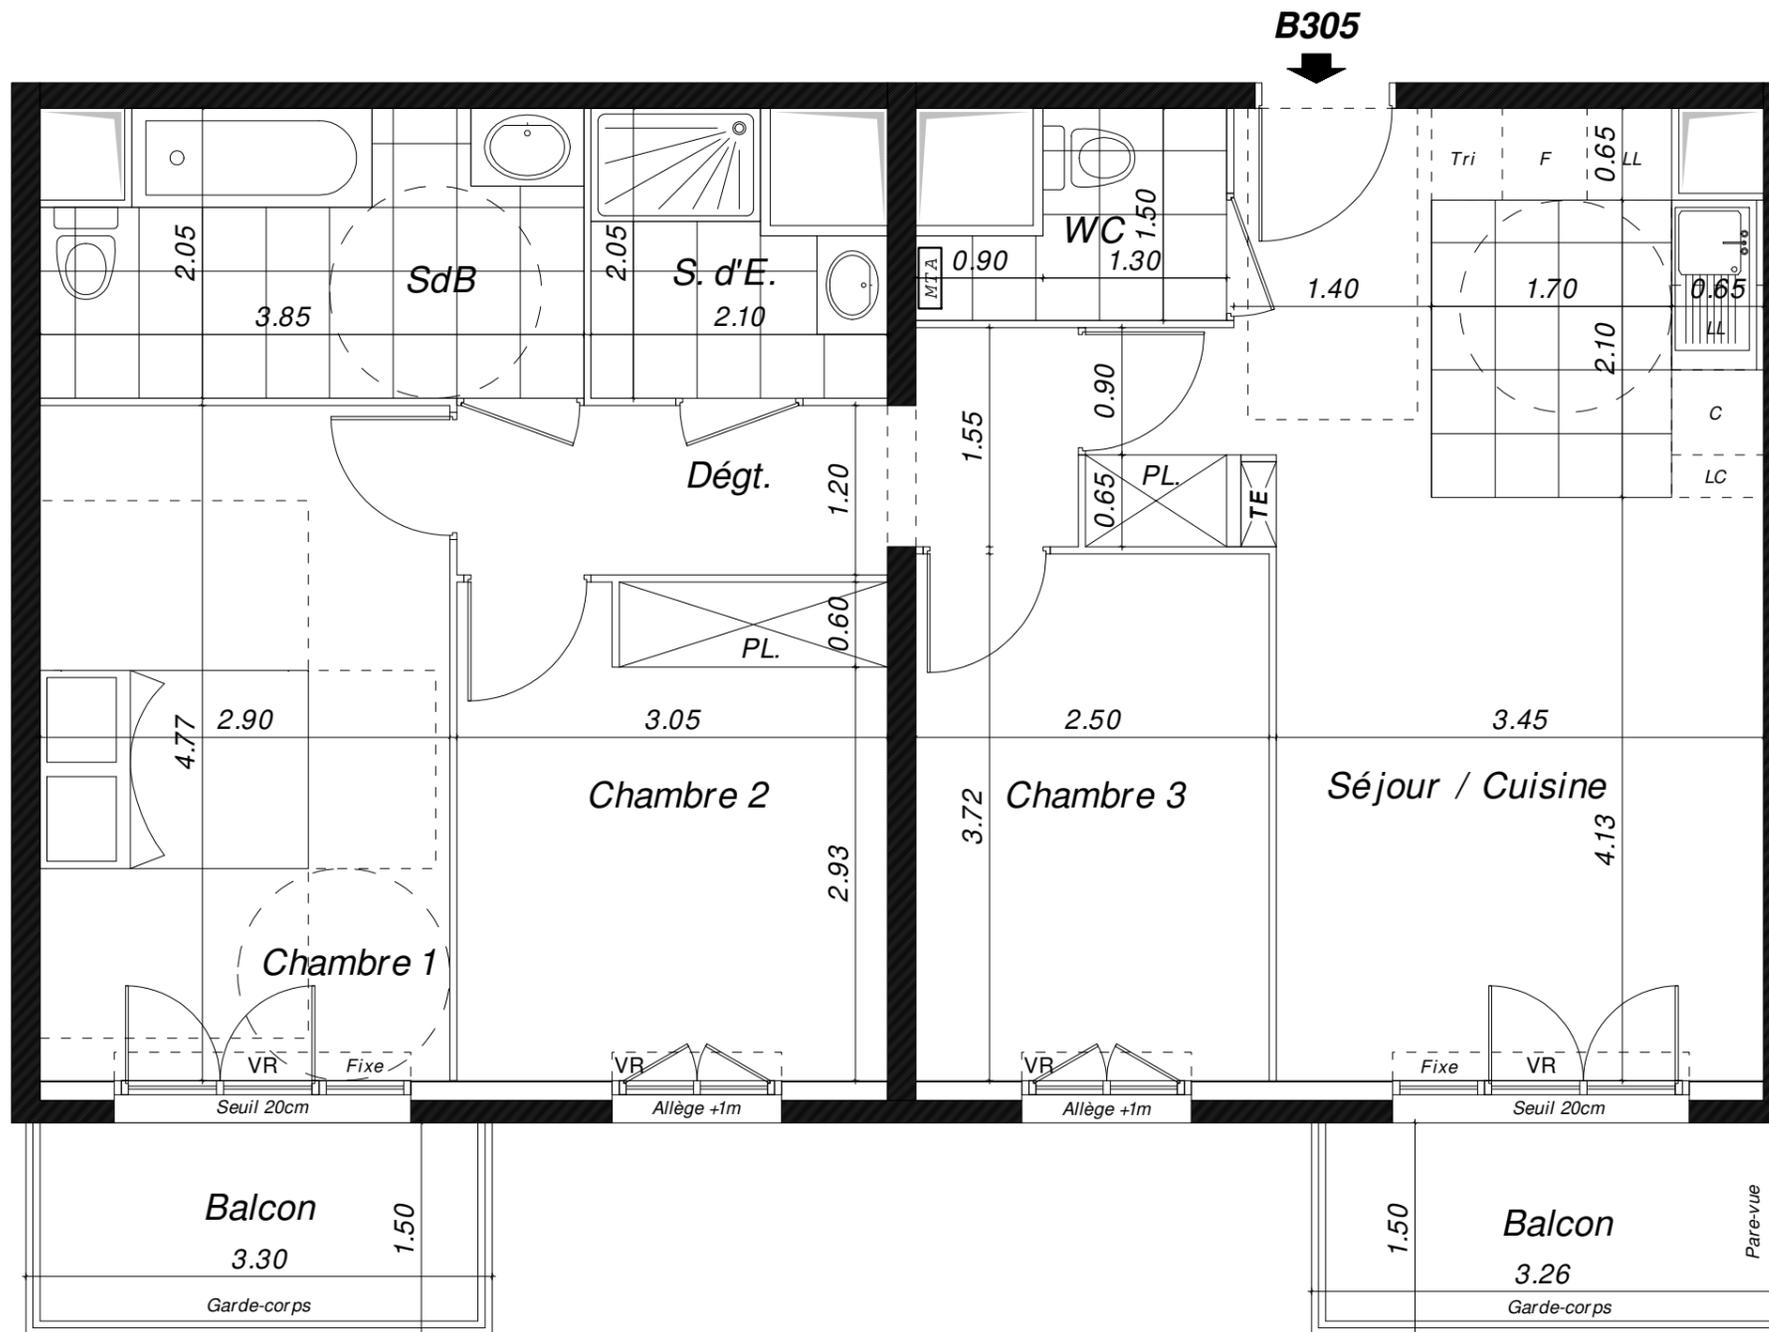

LV	Lave-vaisselle	MTA	Module Thermique d'Appartement	Bac évier
LL	Lave-linge	PL	Placard	Gaine Technique
C	Appareil de cuisson	Retombée de poutre		
Tri	LC tri	F	Réfrigérateur	Porte-fenêtre
LC	Linéaire comp.	TE	Tableau électrique	Fenêtre
VR	Volet Roulant			



NOTA :

- Des modifications sont susceptibles d'être apportées à ce plan en fonction des nécessités techniques ou réglementaires lors de la réalisation, tant en ce qui concerne les dimensions que les équipements, les positions de baies, les réseaux divers, les appareillages sanitaires et électriques
- Les surfaces indiquées sont approximatives conformément à l'article R261-25 du CCH.
- Les retombées, soffites, faux-plafonds, trappes de visite, gaines, canalisations, radiateurs, l'emplacement des équipements et implantations électriques, ainsi que la hauteur sous plafond et la hauteur des seuils et allèges sont figurés à titre indicatif.
- Les plantations éventuelles ne sont pas contractuelles. L'équipement électroménager et mobilier éventuellement indiqué sur le plan n'est pas fourni.

Date : 16/12/2022

Indice : C

Cabinet d'Architecture BW

