


B106
T3
65.82 m²

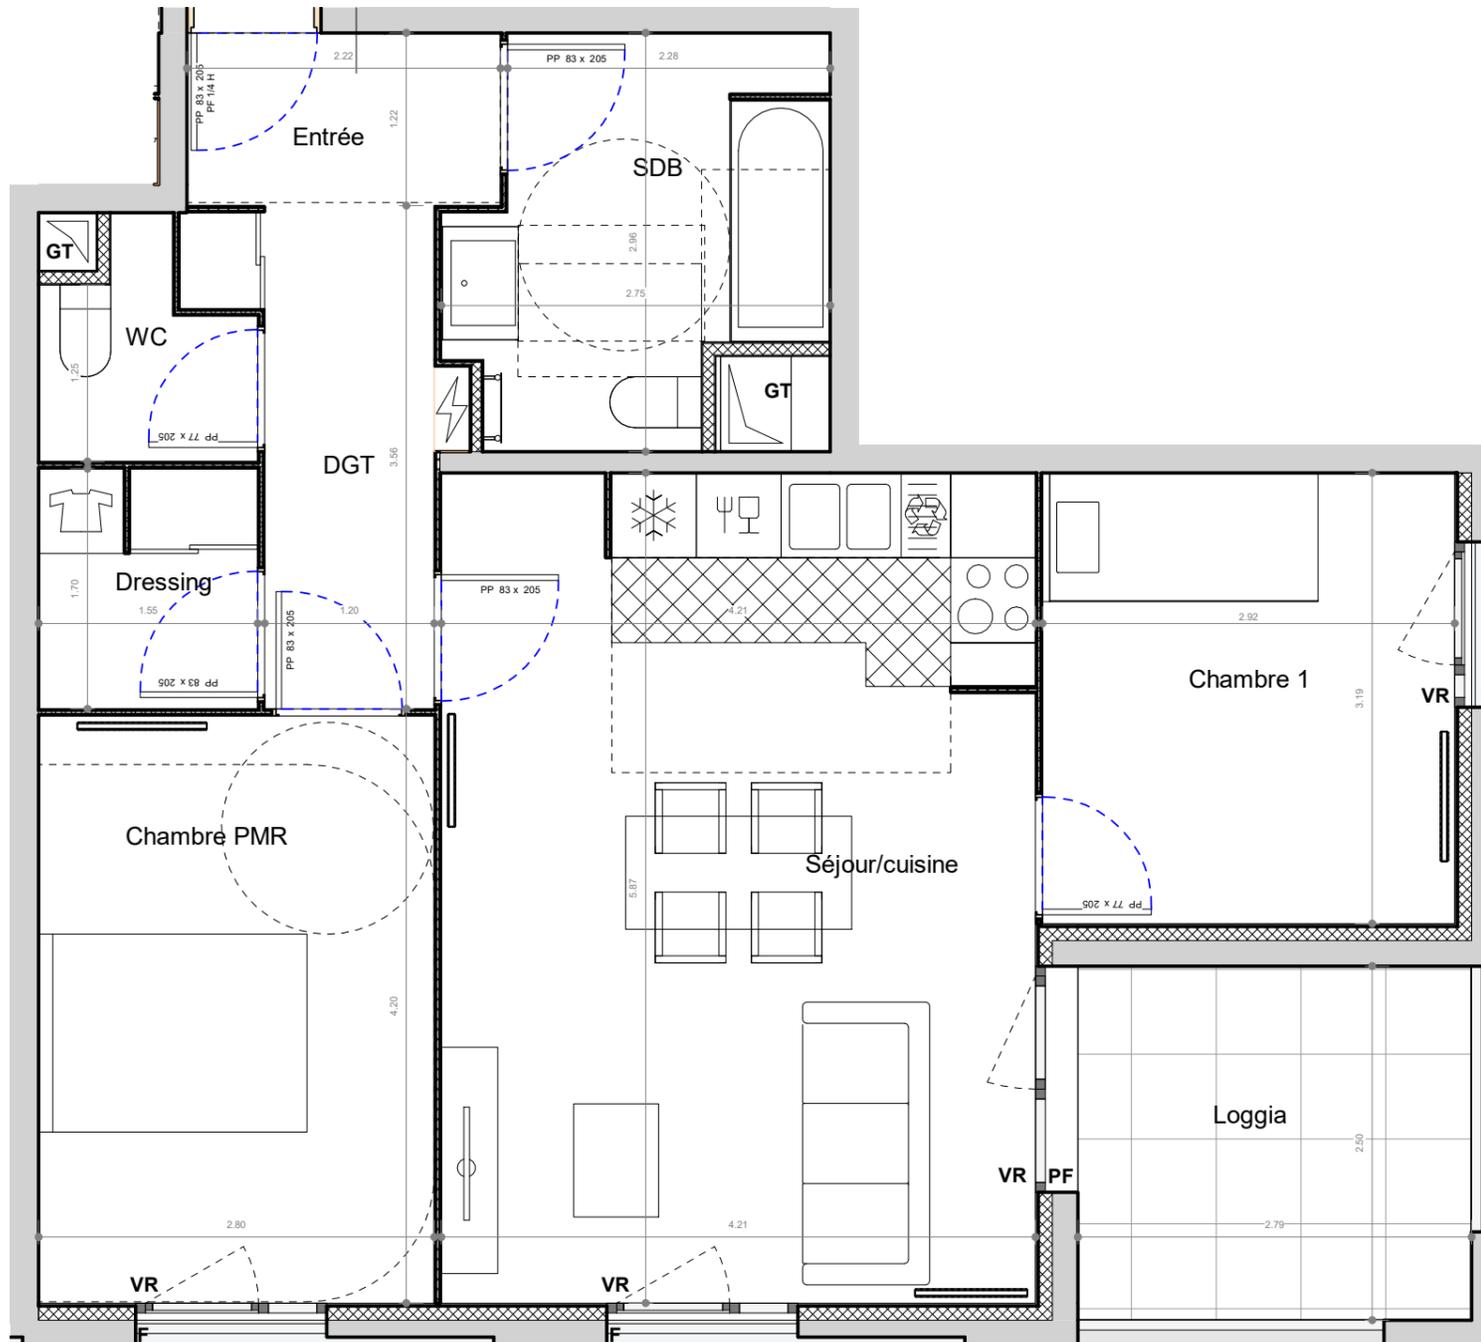


0 m 0.5 m 1 m 1.5 m 2 m

- SUCY EN BRIE -
Place du marché / Rue Maurice Berteaux

3 PIECES - Bâtiment E
Appartement B106 - 1er étage

Pièce(s)	Surface
Séjour/cuisine	25.26 m ²
Chambre PMR	11.92 m ²
Chambre 1	9.53 m ²
SDB	6.79 m ²
DGT	4.80 m ²
Entrée	2.78 m ²
Dressing	2.67 m ²
WC	2.08 m ²
SURFACE HABITABLE TOTALE	65.82 m²
Espace(s) extérieur(s) privatif(s)	
Loggia	6.98 m ²

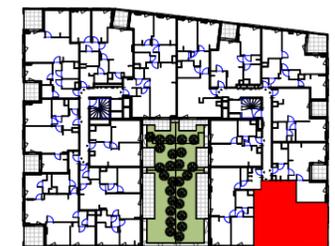

- F Fenêtre
- PF Porte fenêtre
- VR Volets roulants
- BEC Ballon d'Eau Chaude
- Tableau électrique
- Gaine technique
- Soffites HSP 2.20m env.

21/04/23

INDICE :

Ech :