


17 ALL. JEAN MONNET  
74940 ANNECY



Appartement 1 pièce  
n° 5-32 - 5ième étage

SEJOUR / CUISINE	15.47 m <sup>2</sup>
SALLE D'EAU	2.61 m <sup>2</sup>

<b>SURFACE HABITABLE TOTALE</b>	<b>18.08 m<sup>2</sup></b>
---------------------------------	----------------------------

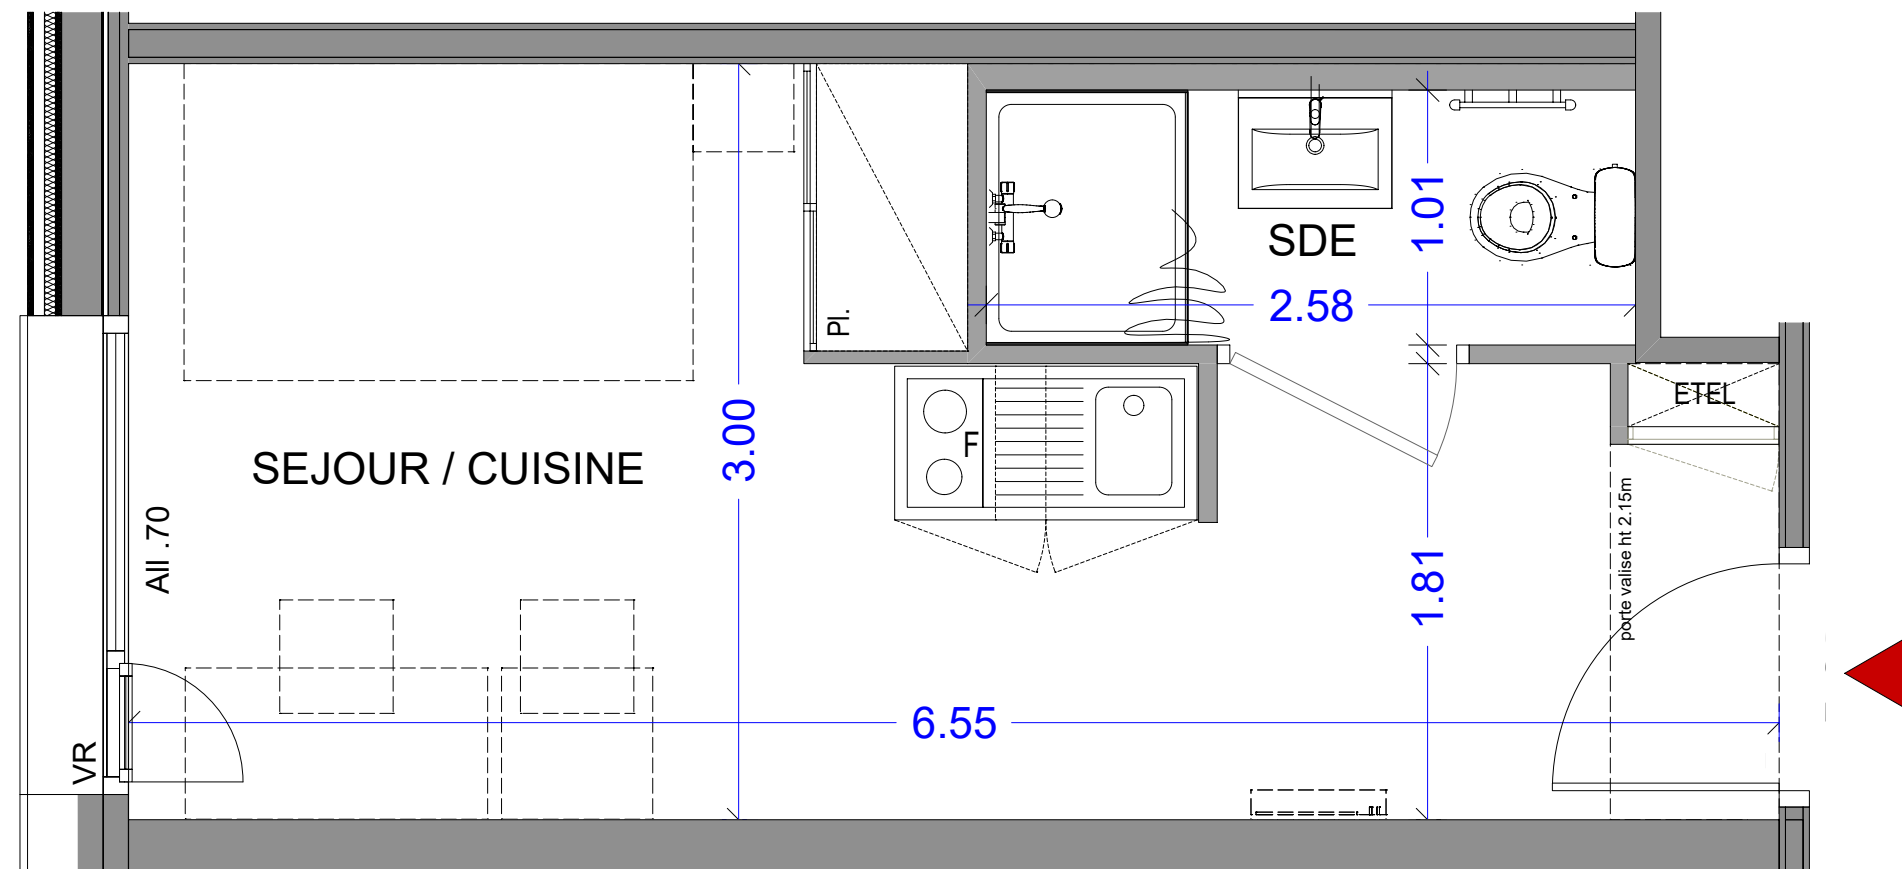

LEGENDE

Pl. :	Placard
ETEL:	Tableau électrique
F :	Frigo
VR :	Volet roulant
All :	Allège
PF :	Porte fenêtre
[ ] :	Soffite et faux plafond

ECHELLE	DATE	INDICE
	AOUT 2023	0