





**EVERLAKE**  
ANNECY-LE-VIEUX

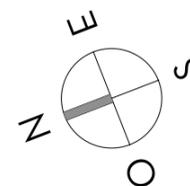

17 ALL. JEAN MONNET  
74940 ANNECY

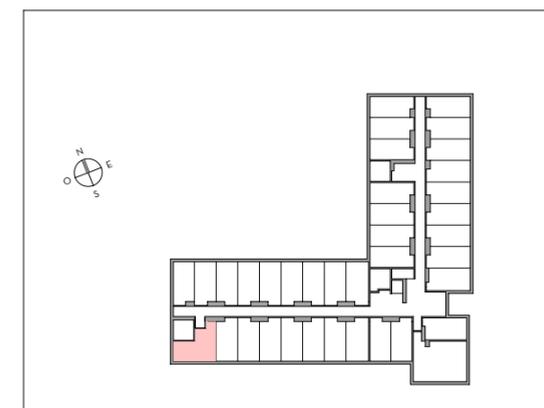

Appartement 1 pièce  
n° 4-28 - 4ième étage


SEJOUR / CUISINE 20.90 m<sup>2</sup>  
SALLE D'EAU 3.12 m<sup>2</sup>

**SURFACE HABITABLE TOTALE 24.02 m<sup>2</sup>**

LEGENDE

- Pl. : Placard
- ETEL: Tableau électrique
- F : Frigo
- VR : Volet roulant
- All : Allège
- PF : Porte fenêtre
- [---] : Soffite et faux plafond

ECHELLE	DATE	INDICE
	AOUT 2023	0

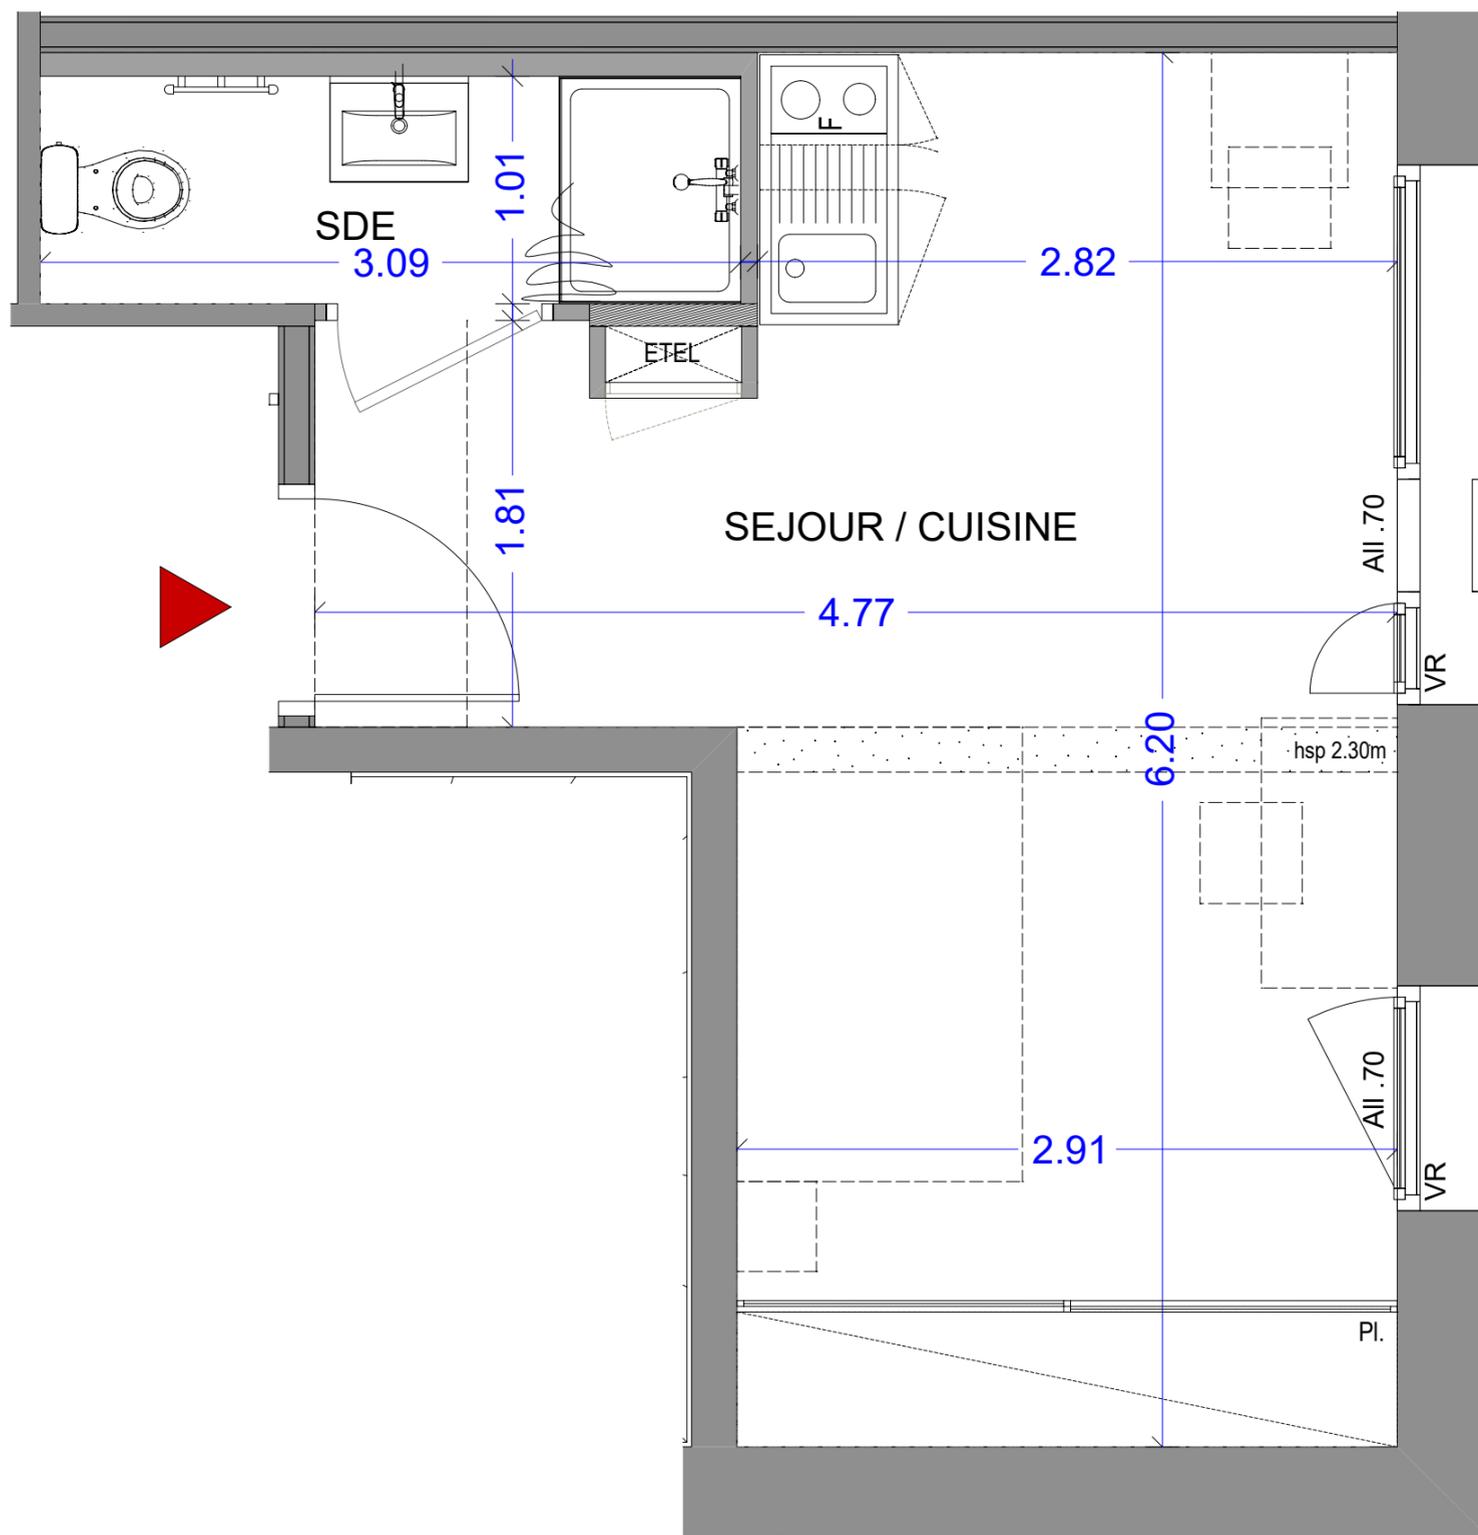

LES SURFACES, COTES, GAINES, RETOMBEE, SOFFITES ET FAUX-PLAFONDS AINSIQUE L'EMPLACEMENT DES SANITAIRES NE SONT PAS TOUS FIGURES OU LE SONT A TITRE INDICATIF. DES MODIFICATIONS SONT SUSCEPTIBLES D'ETRE APPORTEES A CE PLAN EN FONCTION DES IMPERATIFS ADMINIS TRATIFS, DES CONTRAINTES TECHNIQUES DE CONCEPTION ET DES TOLERANCES D'EXECUTION, TANT EN CE QUI CONCERNE LES DIMENSION LIBRES, QUE LES EQUIPEMENTS ET LES RESEAUX DIVERS, LES APPAREILLAGES SANITAIRES ET ELECTRIQUES. SEULS SERONT FORMIS LES EQUIPEMENTS FIGURANT SUR LE DESCRIPTIF EN ANNEXE DE L'ACTE DE VENTE.