



17 ALL. JEAN MONNET
74940 ANNECY

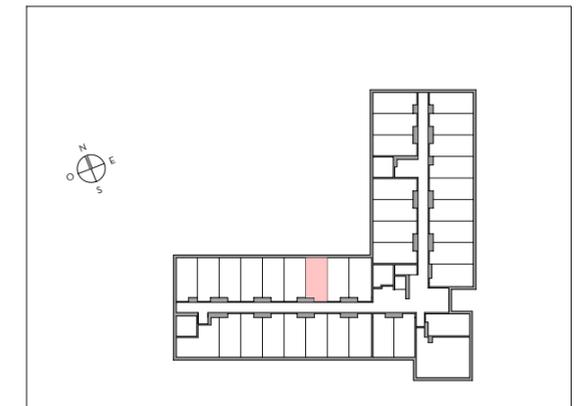

Appartement 1 pièce
n° 4-35 - 4ième étage

SEJOUR / CUISINE 15.47 m²
SALLE D'EAU 2.61 m²

SURFACE HABITABLE TOTALE 18.08 m²

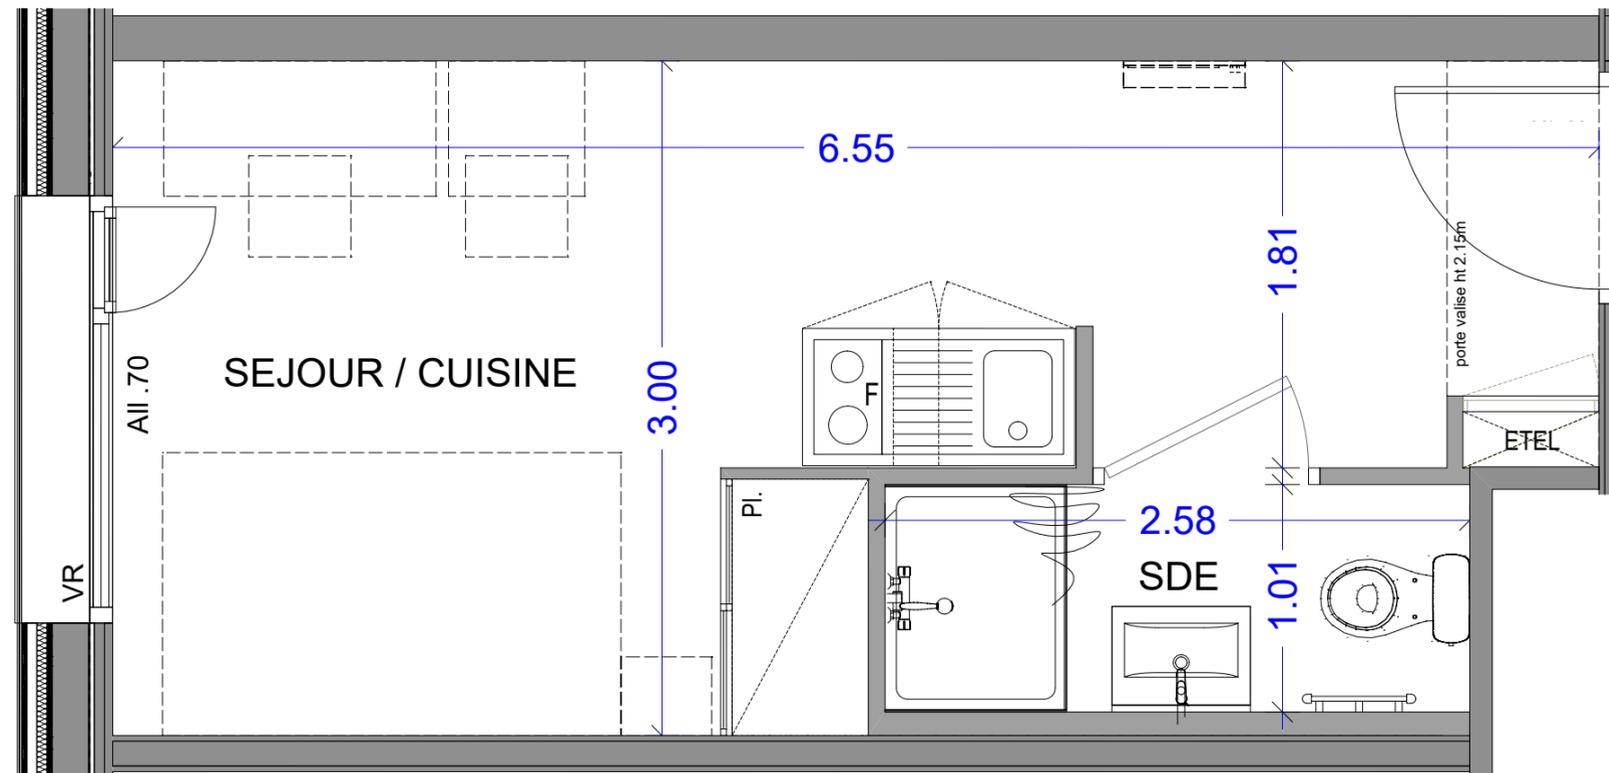

LEGENDE

Pl. :	Placard
ETEL:	Tableau électrique
F :	Frigidoir
VR :	Volet roulant
All :	Allège
PF :	Porte fenêtre
[] :	Soffite et faux plafond

ECHELLE	DATE	INDICE
	AOUT 2023	0