


C
2
0
3

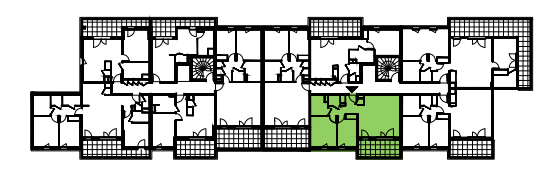

LES ECOLINES



PLAN DE VENTE

Numéro	C203
Type d'appartement	T3
Etage	R+2



Entrée+Pl	4,80m ²
Séjour - Cuisine	25,70m ²
Chambre 1	12,00m ²
Chambre 2+Pl	9,50m ²
Salle de bain	5,10m ²
Dégagement	2,50m ²
WC	1,90m ²
Surface habitable totale	61,50m²
Terrasse	10,80m²

LEGENDE

PF	PORTE-FENETRE		FAUX-PLAFOND, SOFFITE
F	FENETRE		TABLEAU ELECTRIQUE
Fav	FENETRE, allège vitrée		SECHE SERVIETTE
VR	VOLET ROULANT		CUISSON
VPC	VOLET PERSIENNE COULISSANT		REFRIGERATEUR
S:x	SEUIL PORTE FENETRE		LL LAVE-LINGE
ALL:x	ALLEGE FENETRE		LV LAVE-VAISSELLE
PV	PARE VUES		PL PLACARD
GC	GARDE CORPS		CE CHAUDIERE INDIVIDUELLE

Hauteur sous plafond des pièces principales sauf mention particulière : 2,50 m

Crée le : 16/11/2023
 Modifié le : 21/12/2023
 Indice : Notaire

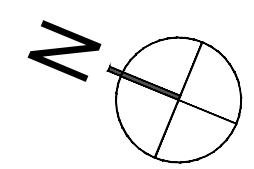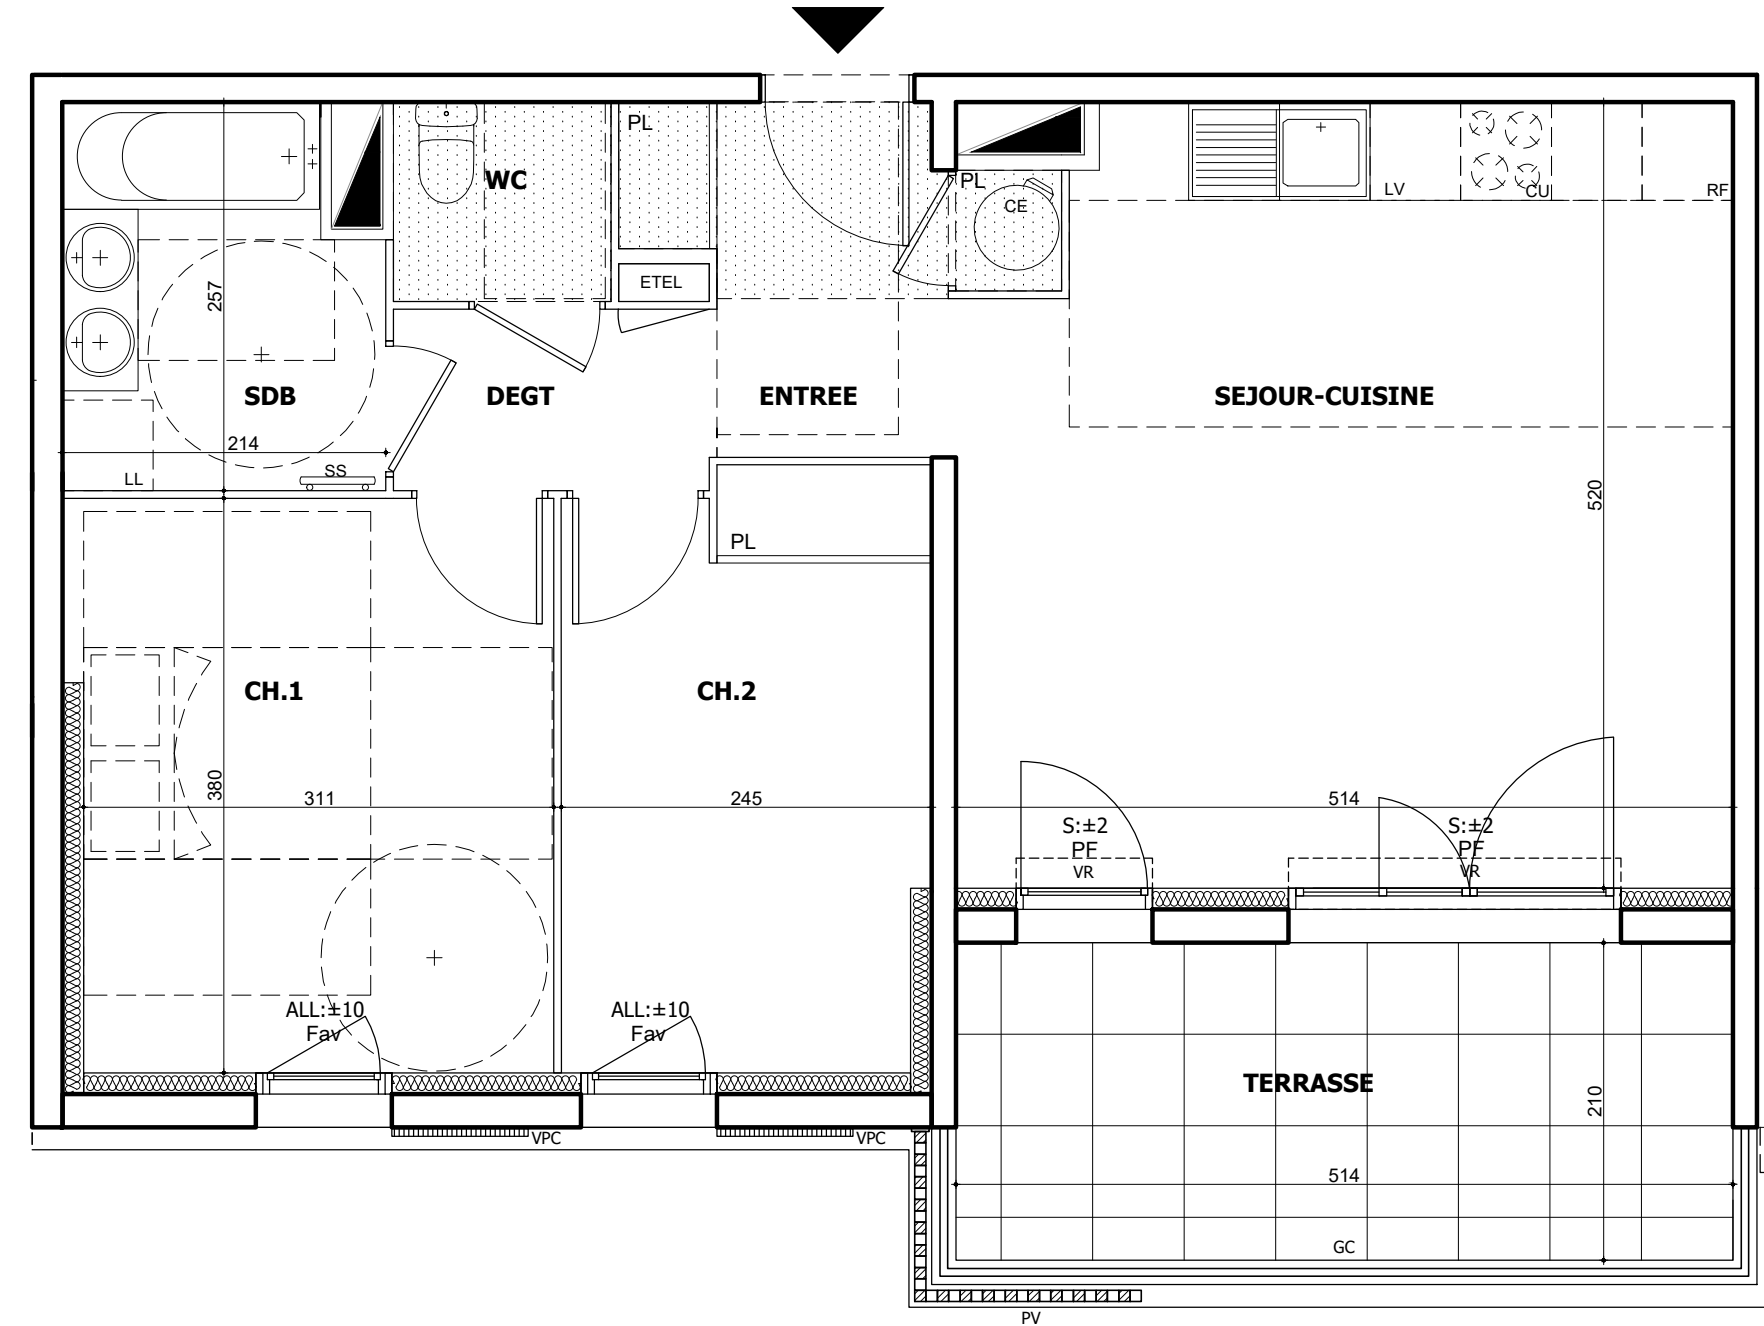

Des modifications sont susceptibles d'être apportées à ce plan en fonction des nécessités techniques et administratives de la réalisation, tant en ce qui concerne les dimensions libres que les équipements et réseaux divers, les appareillages sanitaires et électriques. Il est admis une tolérance de 5% par rapport à la surface habitable globale du logement. Les rebombées, soffites, faux plafonds ainsi que l'emplacement des sanitaires ne sont pas tous figurés ou le sont à titre indicatif. Les éléments de cuisine ne sont pas fournis. Ils sont représentés à titre indicatif pour indiquer les emplacements potentiels de prises de courants, arrivées ou évacuations d'eau.