
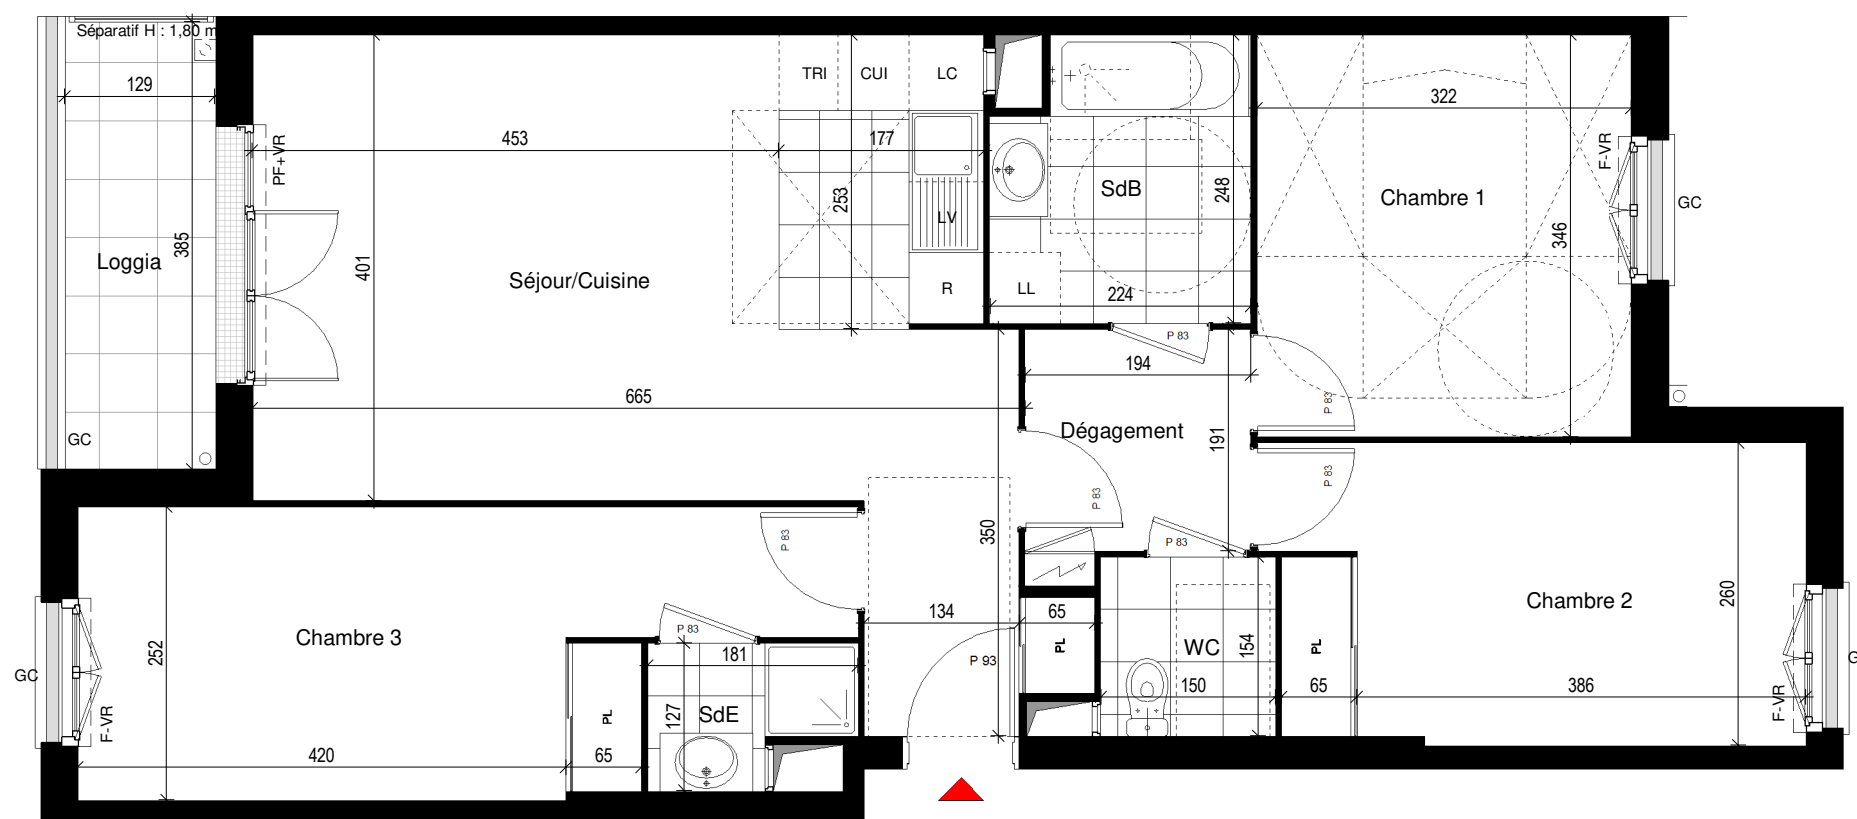


4 PIECES
CAGE F - F24 - 2ème ETAGE

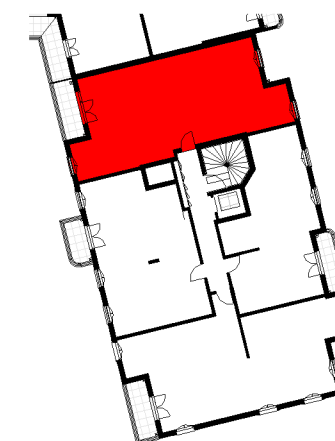

Séjour/Cuisine	28.91 m ²
Chambre 1	11.14 m ²
Chambre 2	11.79 m ²
Chambre 3	14.22 m ²
Dégagement	3.71 m ²
SdB	5.19 m ²
SdE	1.92 m ²
WC	2.31 m ²
SURFACE HABITABLE TOTALE	79.19 m²

Loggia	5.08 m ²
SURFACE ANNEXE	5.08 m²

- R Réfrigérateur
- LL Lave-Linge
- LV Lave-Vaisselle
- CU Cuisinière
- TR Tri
- PF Porte-Fenêtre
- F Fenêtre
- FAV Fenêtre Allège Vitrée
- VR Volet Roulant
- GC Garde-Corps
- ETEL Tableau Electrique
- PL Placard
- Faux Plafond / Soffite

Date : 22/01/2024

Indice : 2

Les surfaces, côtes, gaines, retombées, soffites et faux-plafonds ainsi que l'emplacement des sanitaires ne sont pas tous figurés ou le sont à titre indicatif. Des modifications sont susceptibles d'être apportées à ce plan en fonction des impératifs administratifs, des contraintes techniques de conception et des tolérances d'exécution, tant en ce qui concerne les dimensions libres que les équipements et les réseaux divers, les appareillages sanitaires et électriques. Seuls seront fournis les équipements figurant sur le descriptif en annexe de l'acte de vente.

